


**NIVELL 0 - PORTA PRIMERA**

E-M-C	Sala-Menjador-Cuina	52,9 m <sup>2</sup>
H1	Habitació 1	23,1 m <sup>2</sup>
H2	Habitació 2	12,3 m <sup>2</sup>
H3	Habitació 3	12,2 m <sup>2</sup>
B1	Bany 1	6,1 m <sup>2</sup>
B2	Bany 2	5,4 m <sup>2</sup>
SF	Safareig	4,6 m <sup>2</sup>
P	Pas	3,6 m <sup>2</sup>




SUPERFÍCIE ÚTIL HABITATGE		120,2 m <sup>2</sup>
T1	Terrassa - Jardí	182,6 m <sup>2</sup>
T2	Talús enjardinat	33,5 m <sup>2</sup>
TOTAL SUPERFÍCIE ÚTIL HABITATGE		336,3 m <sup>2</sup>

SUPERFÍCIE CONSTRUÏDA INTERIOR		138,8 m <sup>2</sup>
(no inclou terrasses)		

 Mobiliari inclòs en projecte.

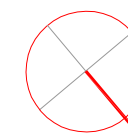

\* Les superfícies útils es poden veure lleugerament modificades durant el desenvolupament del projecte executiu amb les definicions dels tamanyos de pilars i patis instal·lacions.

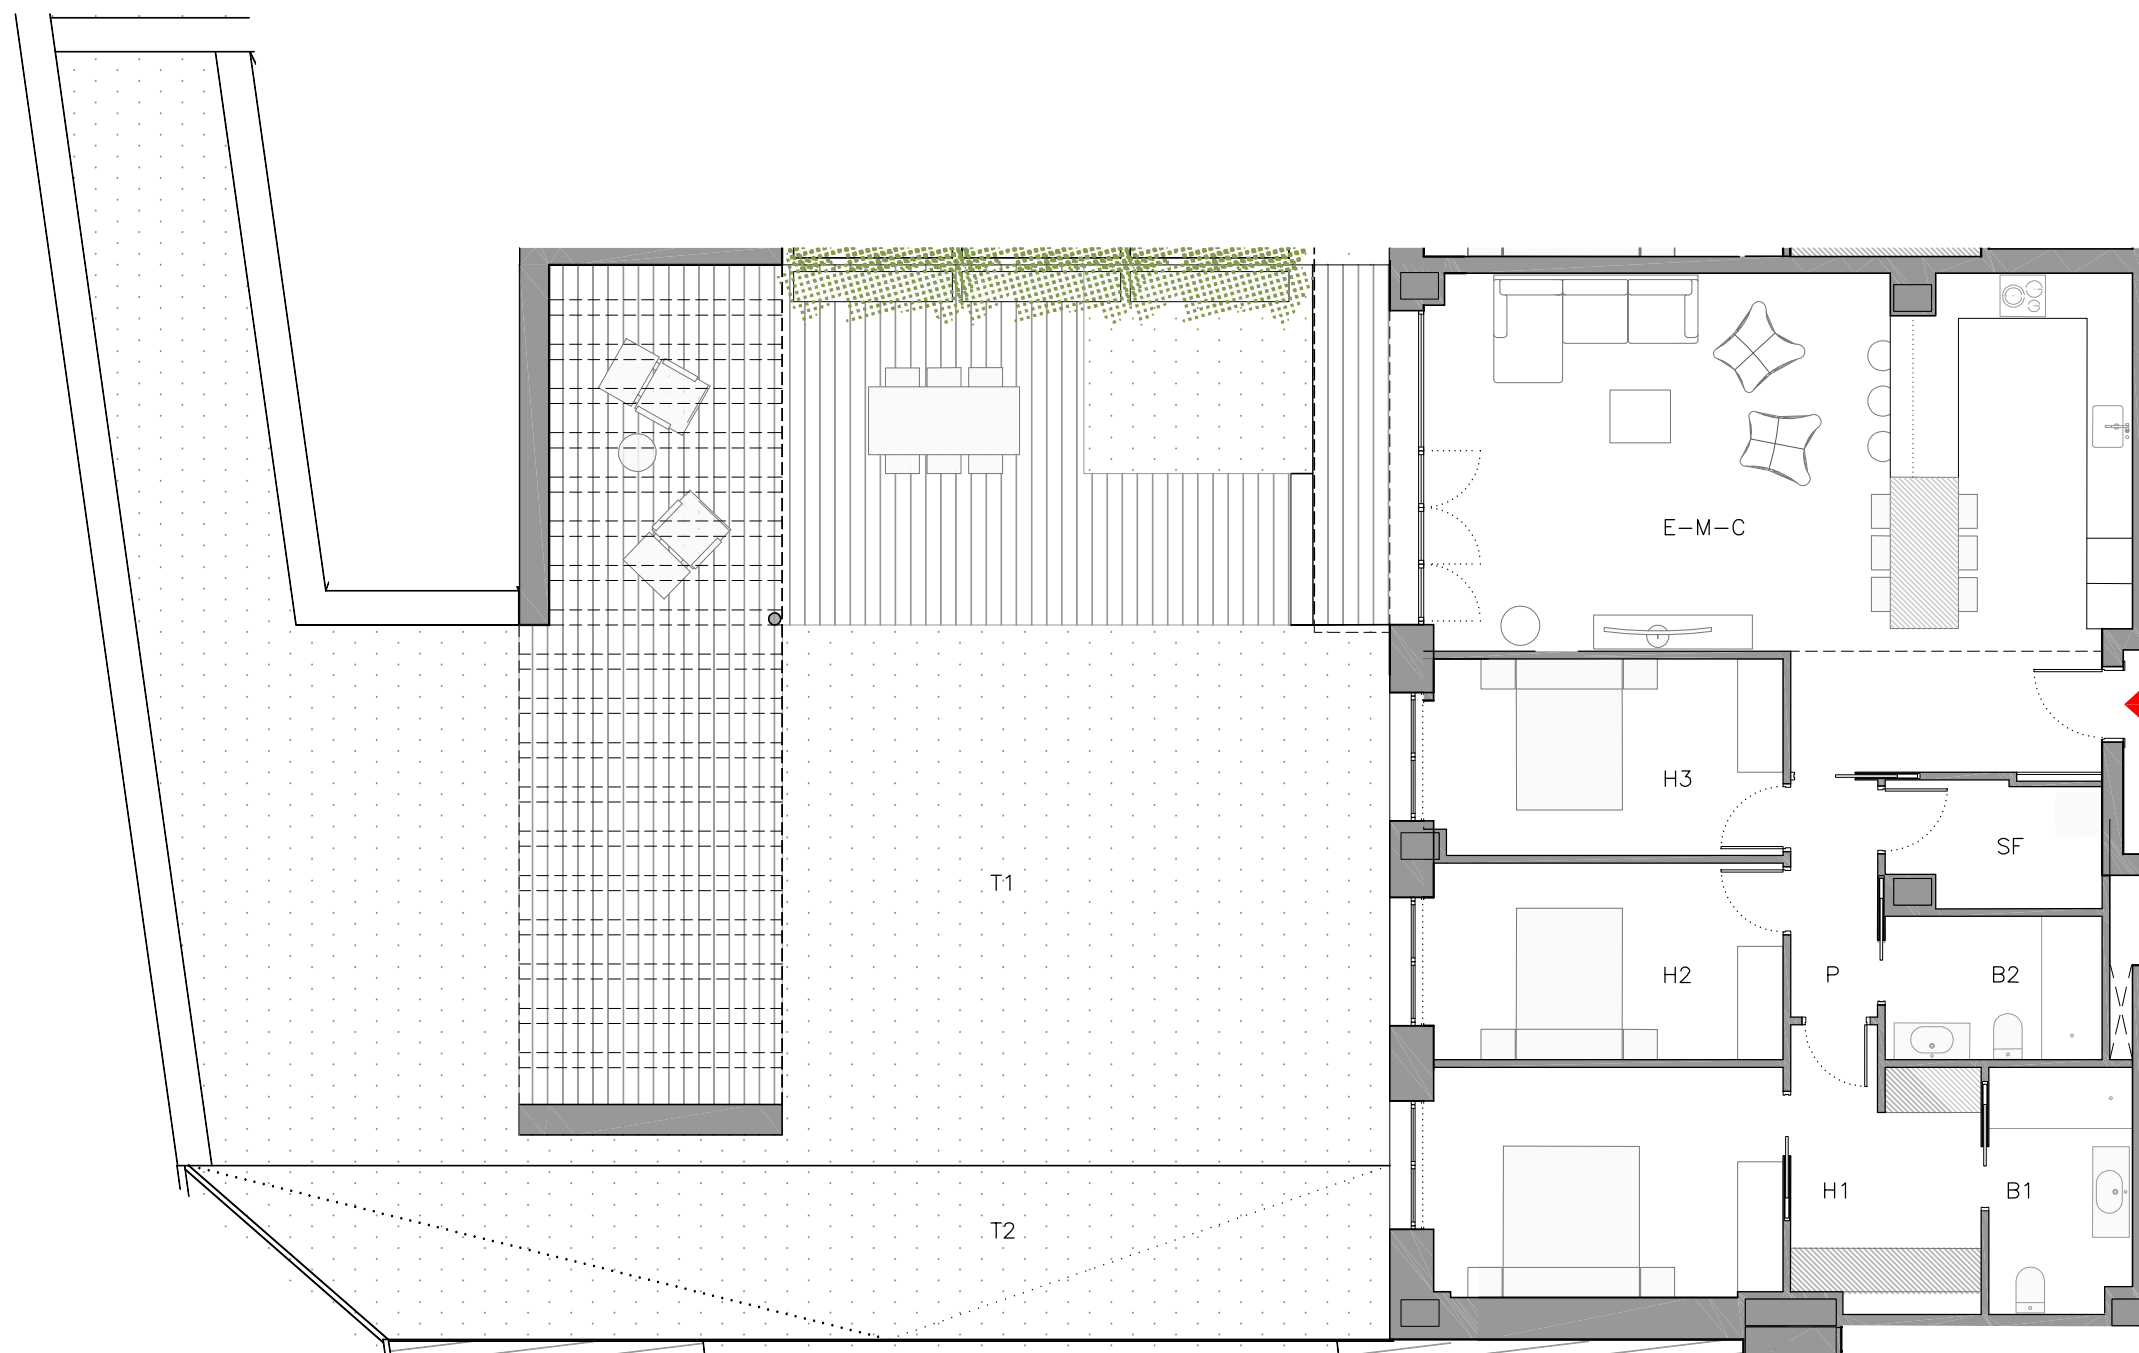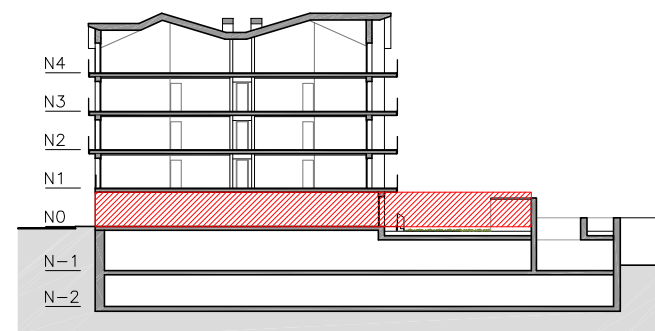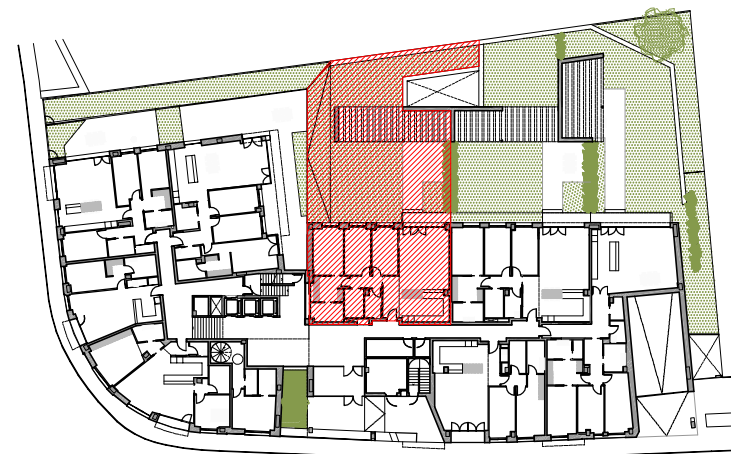


**NIVELL 0 - PORTA PRIMERA**

E-M-C	Sala-Menjador-Cuina	52,9 m <sup>2</sup>
H1	Habitació 1	23,1 m <sup>2</sup>
H2	Habitació 2	12,3 m <sup>2</sup>
H3	Habitació 3	12,2 m <sup>2</sup>
B1	Bany 1	6,1 m <sup>2</sup>
B2	Bany 2	5,4 m <sup>2</sup>
SF	Safareig	4,6 m <sup>2</sup>
P	Pas	3,6 m <sup>2</sup>

<b>SUPERFÍCIE ÚTIL HABITATGE</b>		<b>120,2 m<sup>2</sup></b>
T1	Terrassa - Jardí	182,6 m <sup>2</sup>
T2	Talús enjardinat	33,5 m <sup>2</sup>
<b>TOTAL SUPERFÍCIE ÚTIL HABITATGE</b>		<b>336,3 m<sup>2</sup></b>

<b>SUPERFÍCIE CONSTRUÏDA INTERIOR</b>		<b>138,8 m<sup>2</sup></b>
(no inclou terrasses)		

Mobiliari inclòs en projecte.

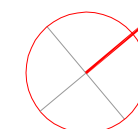

\* Les superfícies útils es poden veure lleugerament modificades durant el desenvolupament del projecte executiu amb les definicions dels tamanyos de pilars i patis instal·lacions.