


 Mobiliari inclòs en projecte.

 PROJECTE D'HABITATGES ELS REFUGIS CANILLO. ANDORRA

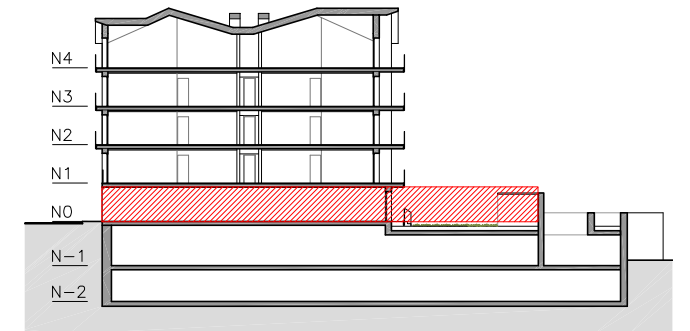


**NIVELL 0 - PORTA SEGONA**

E-M-C	Sala-Menjador-Cuina	53,0 m <sup>2</sup>
H1	Habitació 1	23,6 m <sup>2</sup>
H2	Habitació 2	12,3 m <sup>2</sup>
H3	Habitació 3	12,2 m <sup>2</sup>
B1	Bany 1	5,8 m <sup>2</sup>
B2	Bany 2	5,4 m <sup>2</sup>
SF	Safareig	4,6 m <sup>2</sup>
P	Pas	3,6 m <sup>2</sup>

SUPERFÍCIE ÚTIL HABITATGE		120,5 m <sup>2</sup>
T	Terrassa - Jardí	194,9 m <sup>2</sup>
TOTAL SUPERFÍCIE ÚTIL HABITATGE		315,4 m <sup>2</sup>




SUPERFÍCIE CONSTRUÏDA INTERIOR		136,8 m <sup>2</sup>
(no inclou terrasses)		

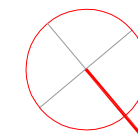

\* Les superfícies útils es poden veure lleugerament modificades durant el desenvolupament del projecte executiu amb les definicions dels tamanyes de pilars i patis instal·lacions.

**HABITATGE NIVELL 0 - 2a**

0 0.5 1 2 1:75 Din A3

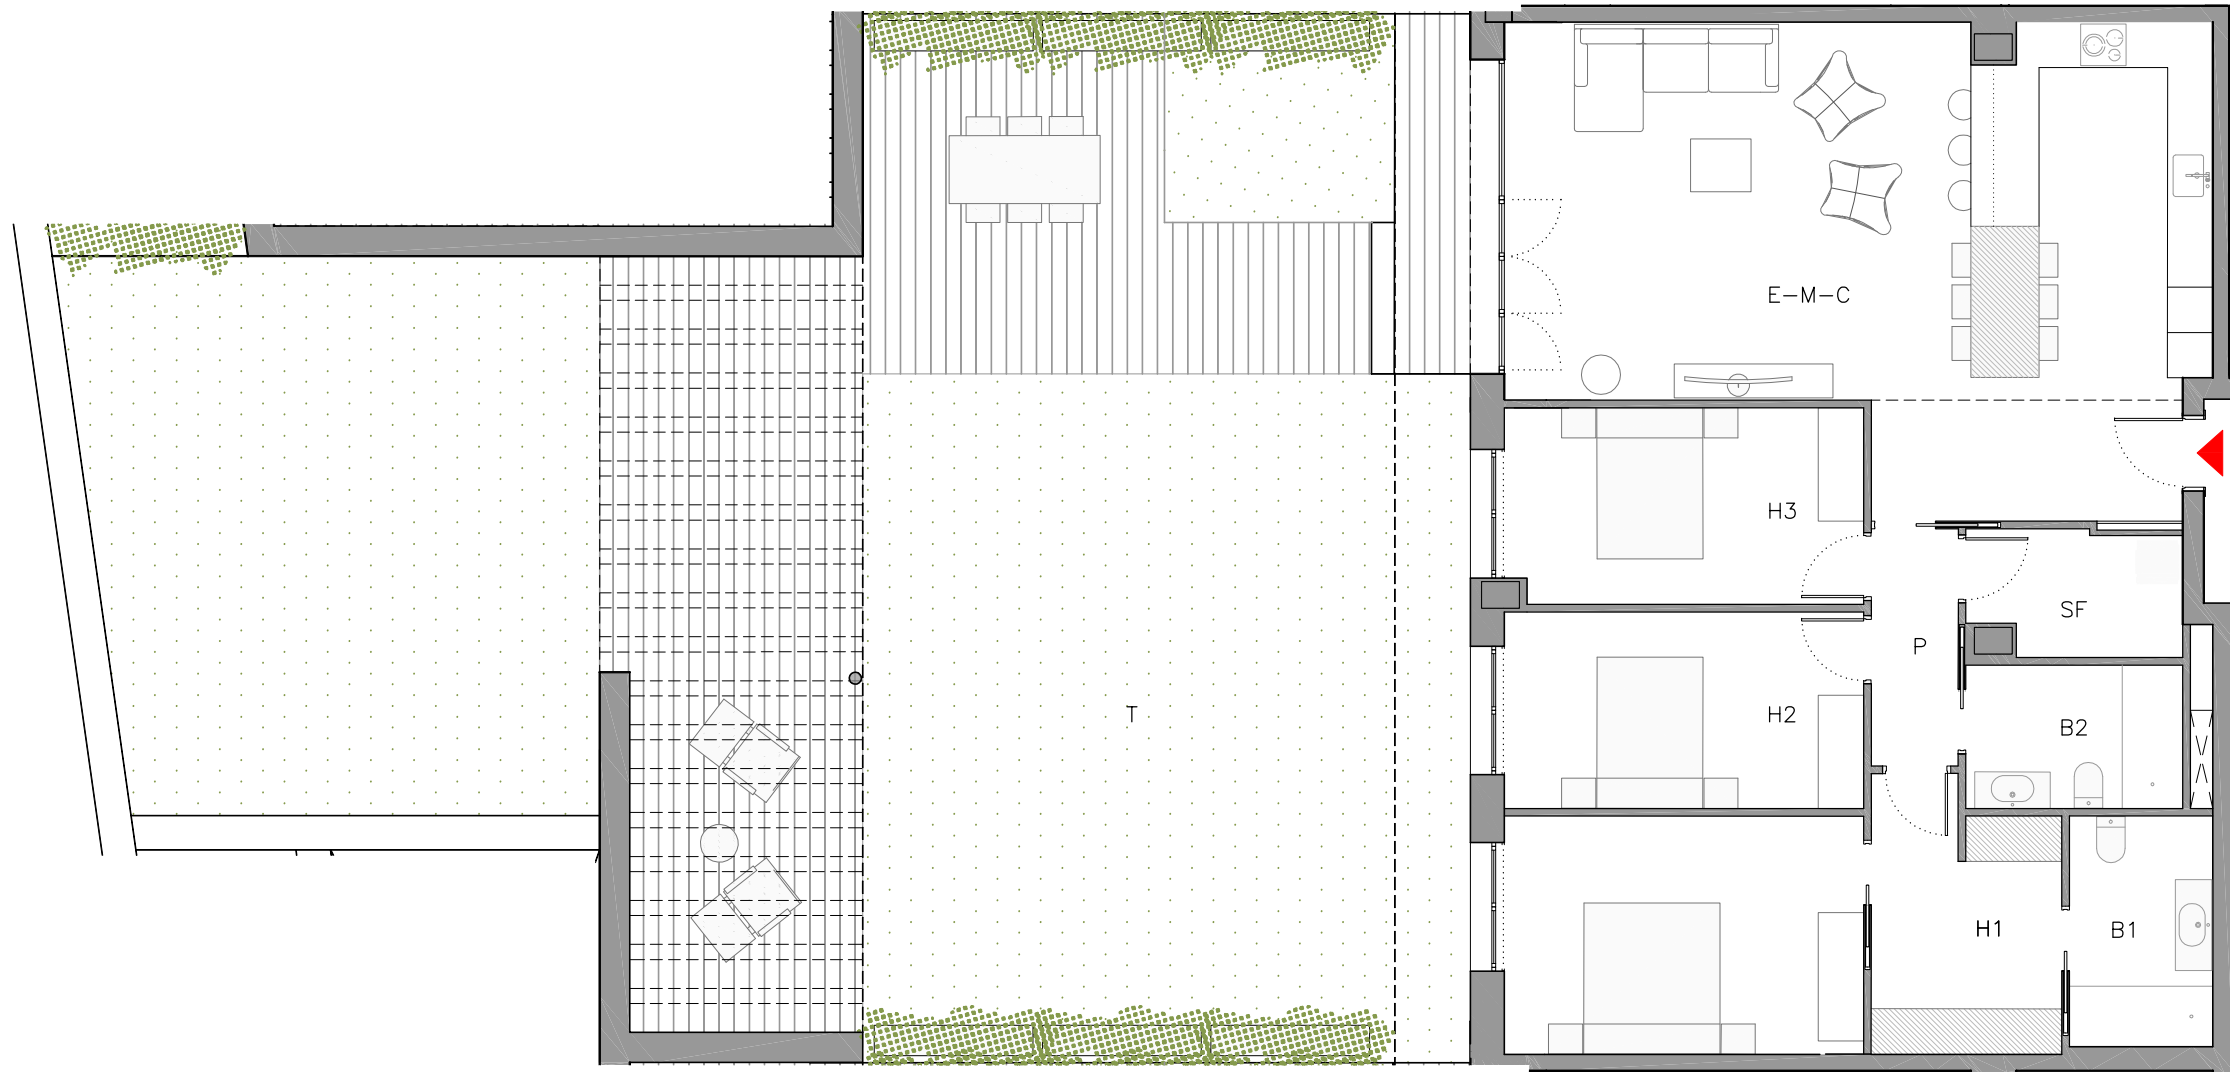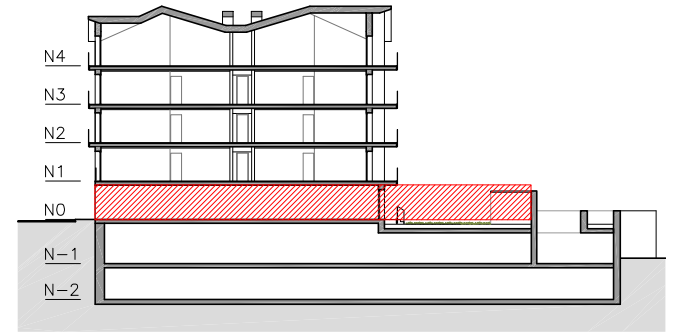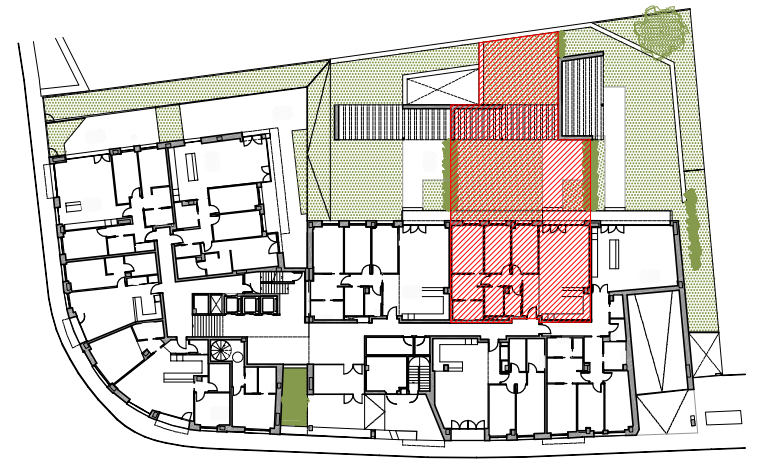


**NIVELL 0 - PORTA SEGONA**

E-M-C	Sala-Menjador-Cuina	53,0 m <sup>2</sup>
H1	Habitació 1	23,6 m <sup>2</sup>
H2	Habitació 2	12,3 m <sup>2</sup>
H3	Habitació 3	12,2 m <sup>2</sup>
B1	Bany 1	5,8 m <sup>2</sup>
B2	Bany 2	5,4 m <sup>2</sup>
SF	Safareig	4,6 m <sup>2</sup>
P	Pas	3,6 m <sup>2</sup>

SUPERFÍCIE ÚTIL HABITATGE		120,5 m <sup>2</sup>
T	Terrassa - Jardí	194,9 m <sup>2</sup>
TOTAL SUPERFÍCIE ÚTIL HABITATGE		315,4 m <sup>2</sup>

SUPERFÍCIE CONSTRUÏDA INTERIOR		136,8 m <sup>2</sup>
(no inclou terrasses)		

 Mobiliari inclòs en projecte.

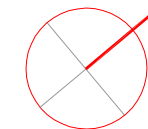

\* Les superfícies útils es poden veure lleugerament modificades durant el desenvolupament del projecte executiu amb les definicions dels tamanyos de pilars i patis instal·lacions.