
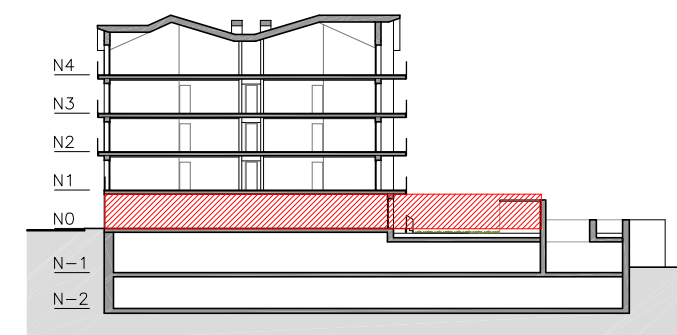
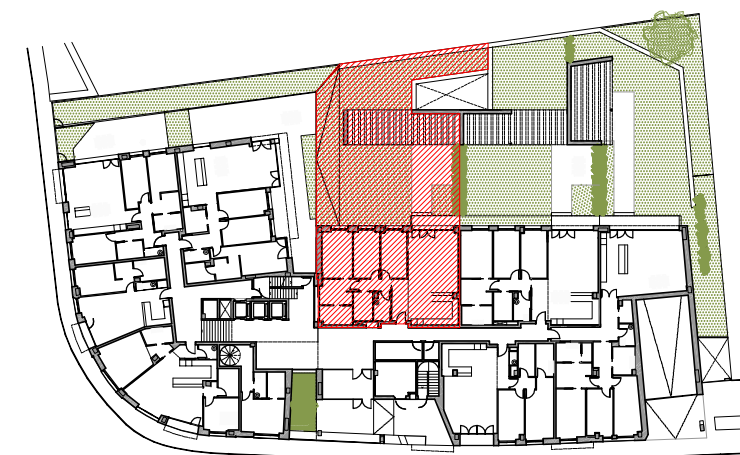


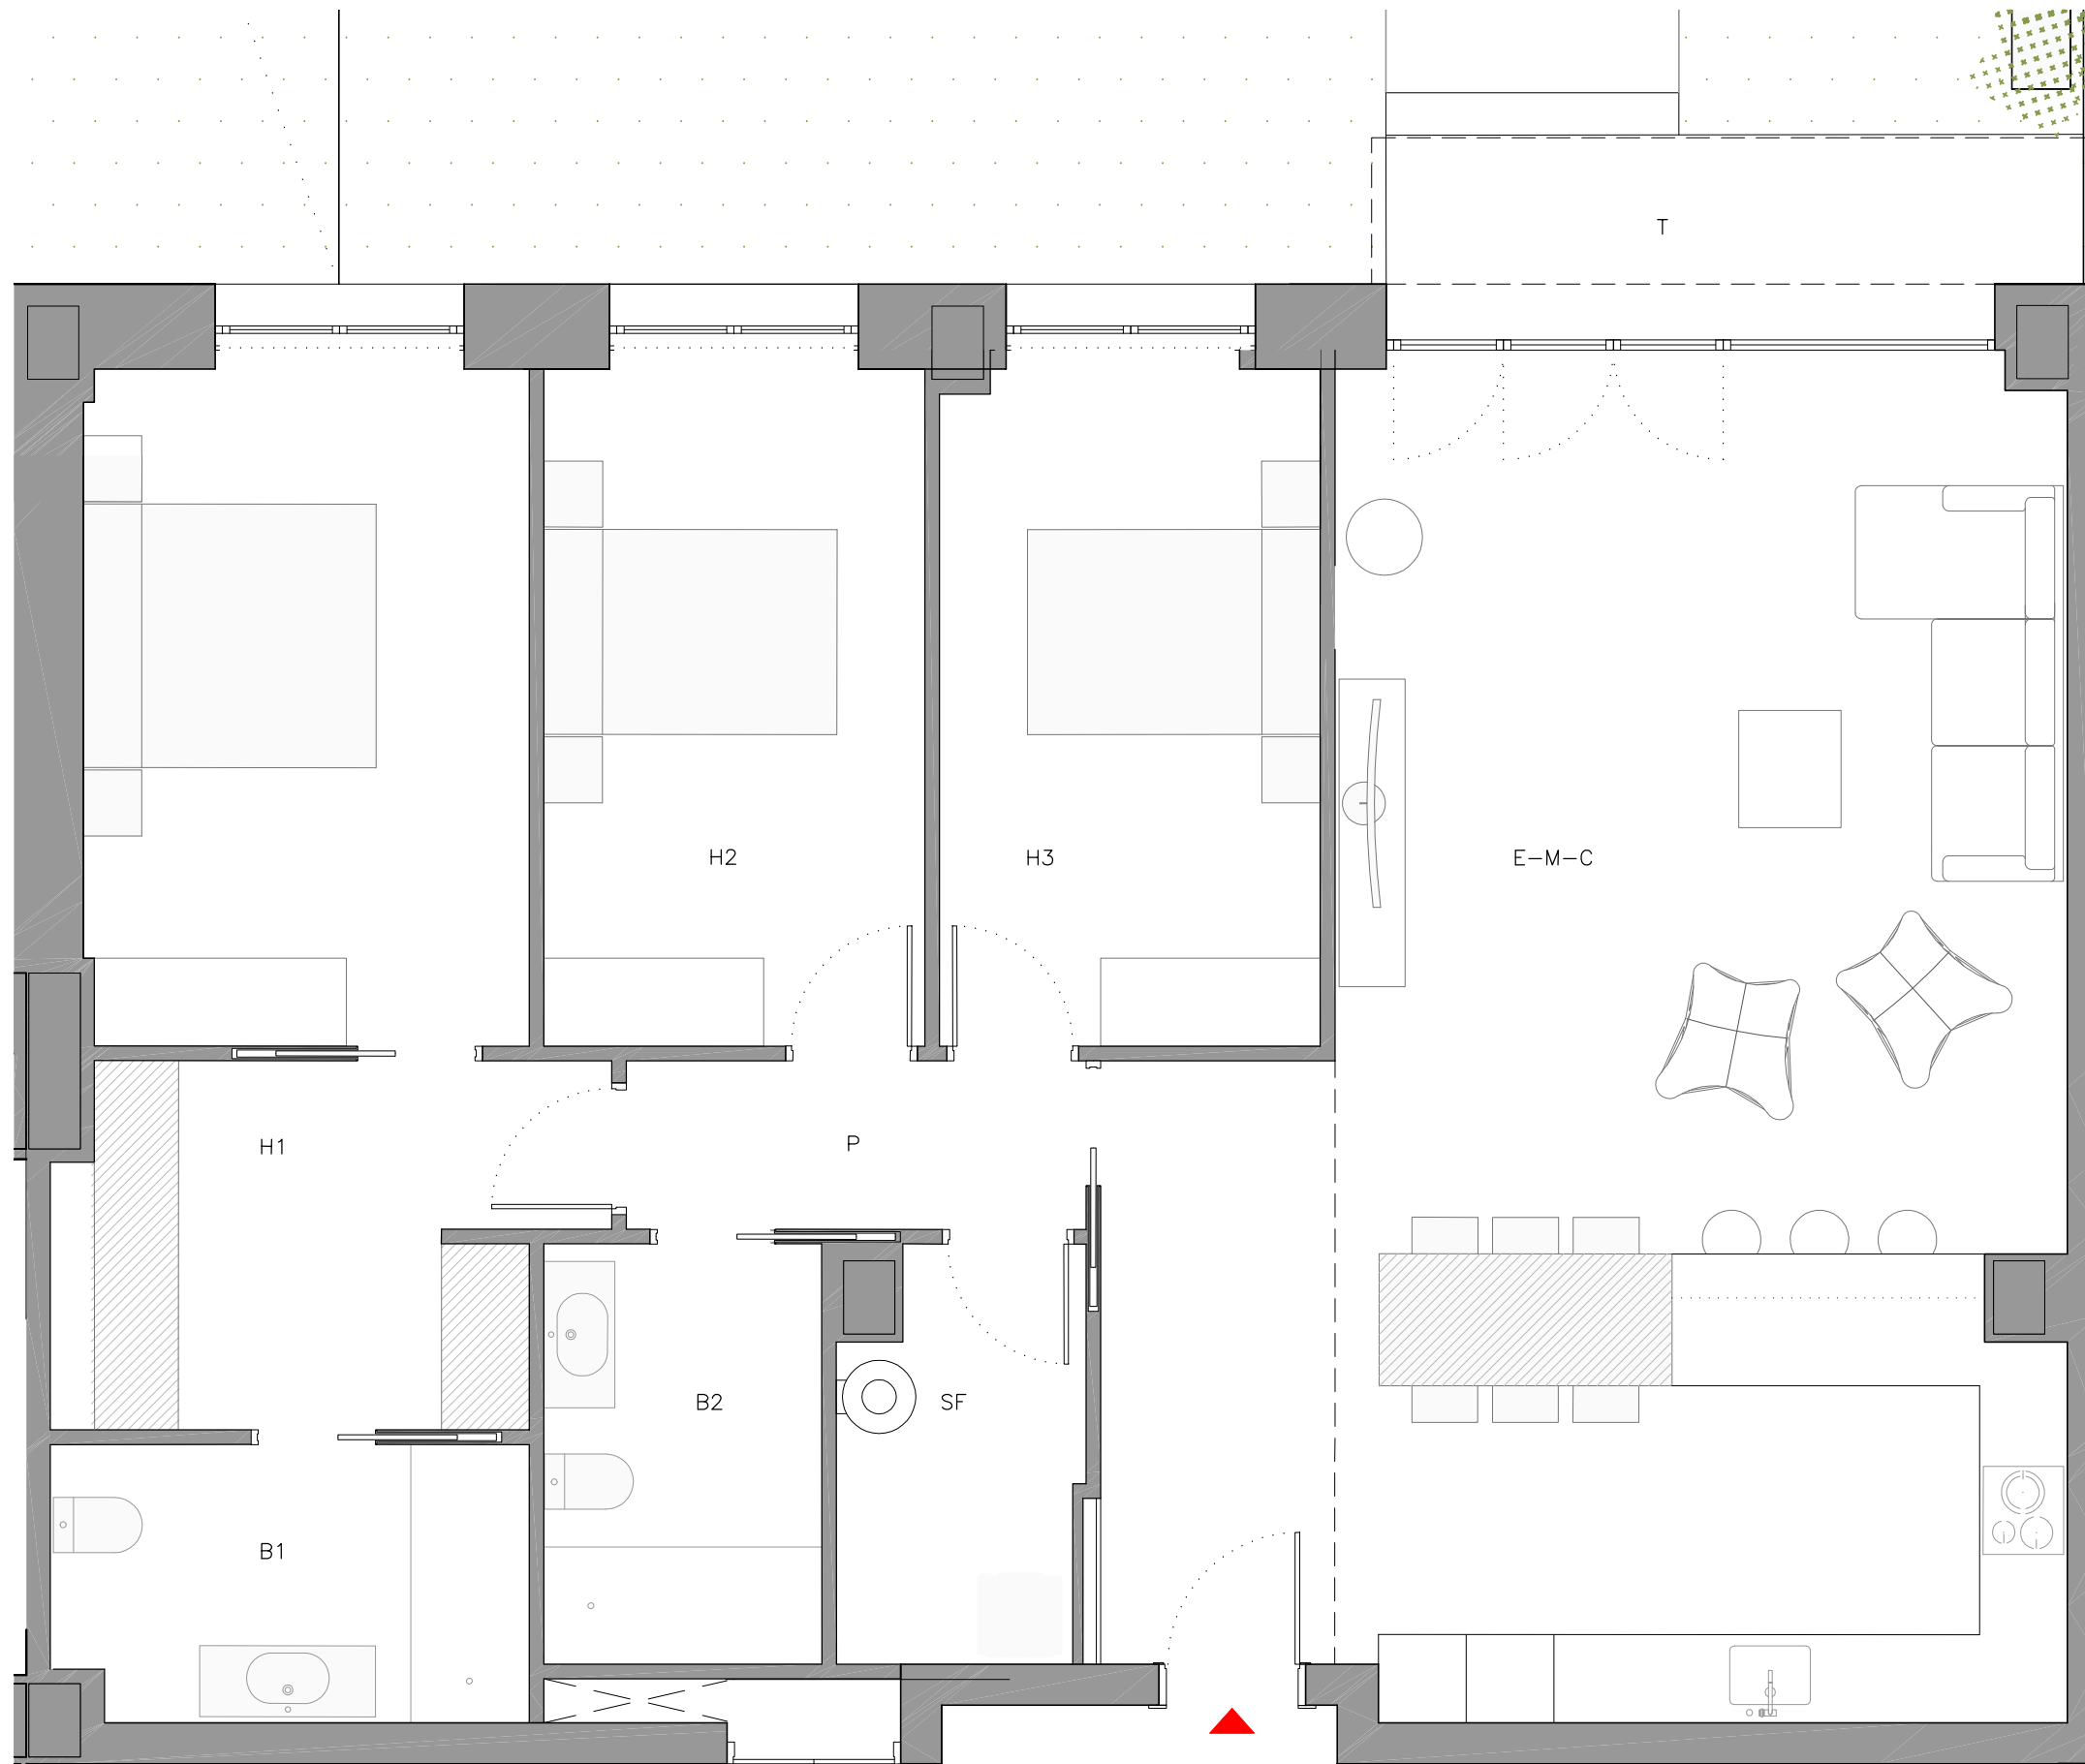

NIVELL 0 - PORTA PRIMERA

E-M-C	Sala-Menjador-Cuina	52,9 m ²
H1	Habitació 1	23,1 m ²
H2	Habitació 2	12,3 m ²
H3	Habitació 3	12,2 m ²
B1	Bany 1	6,1 m ²
B2	Bany 2	5,4 m ²
SF	Safareig	4,6 m ²
P	Pas	3,6 m ²

SUPERFÍCIE ÚTIL HABITATGE		120,2 m ²
T1	Terrassa - Jardí	182,8 m ²
T2	Talús enjardinat	33,6 m ²
TOTAL SUPERFÍCIE ÚTIL HABITATGE		336,6 m ²

SUPERFÍCIE CONSTRUÏDA INTERIOR		139,8 m ²
(no inclou terrasses)		

Mobiliari inclòs en projecte