

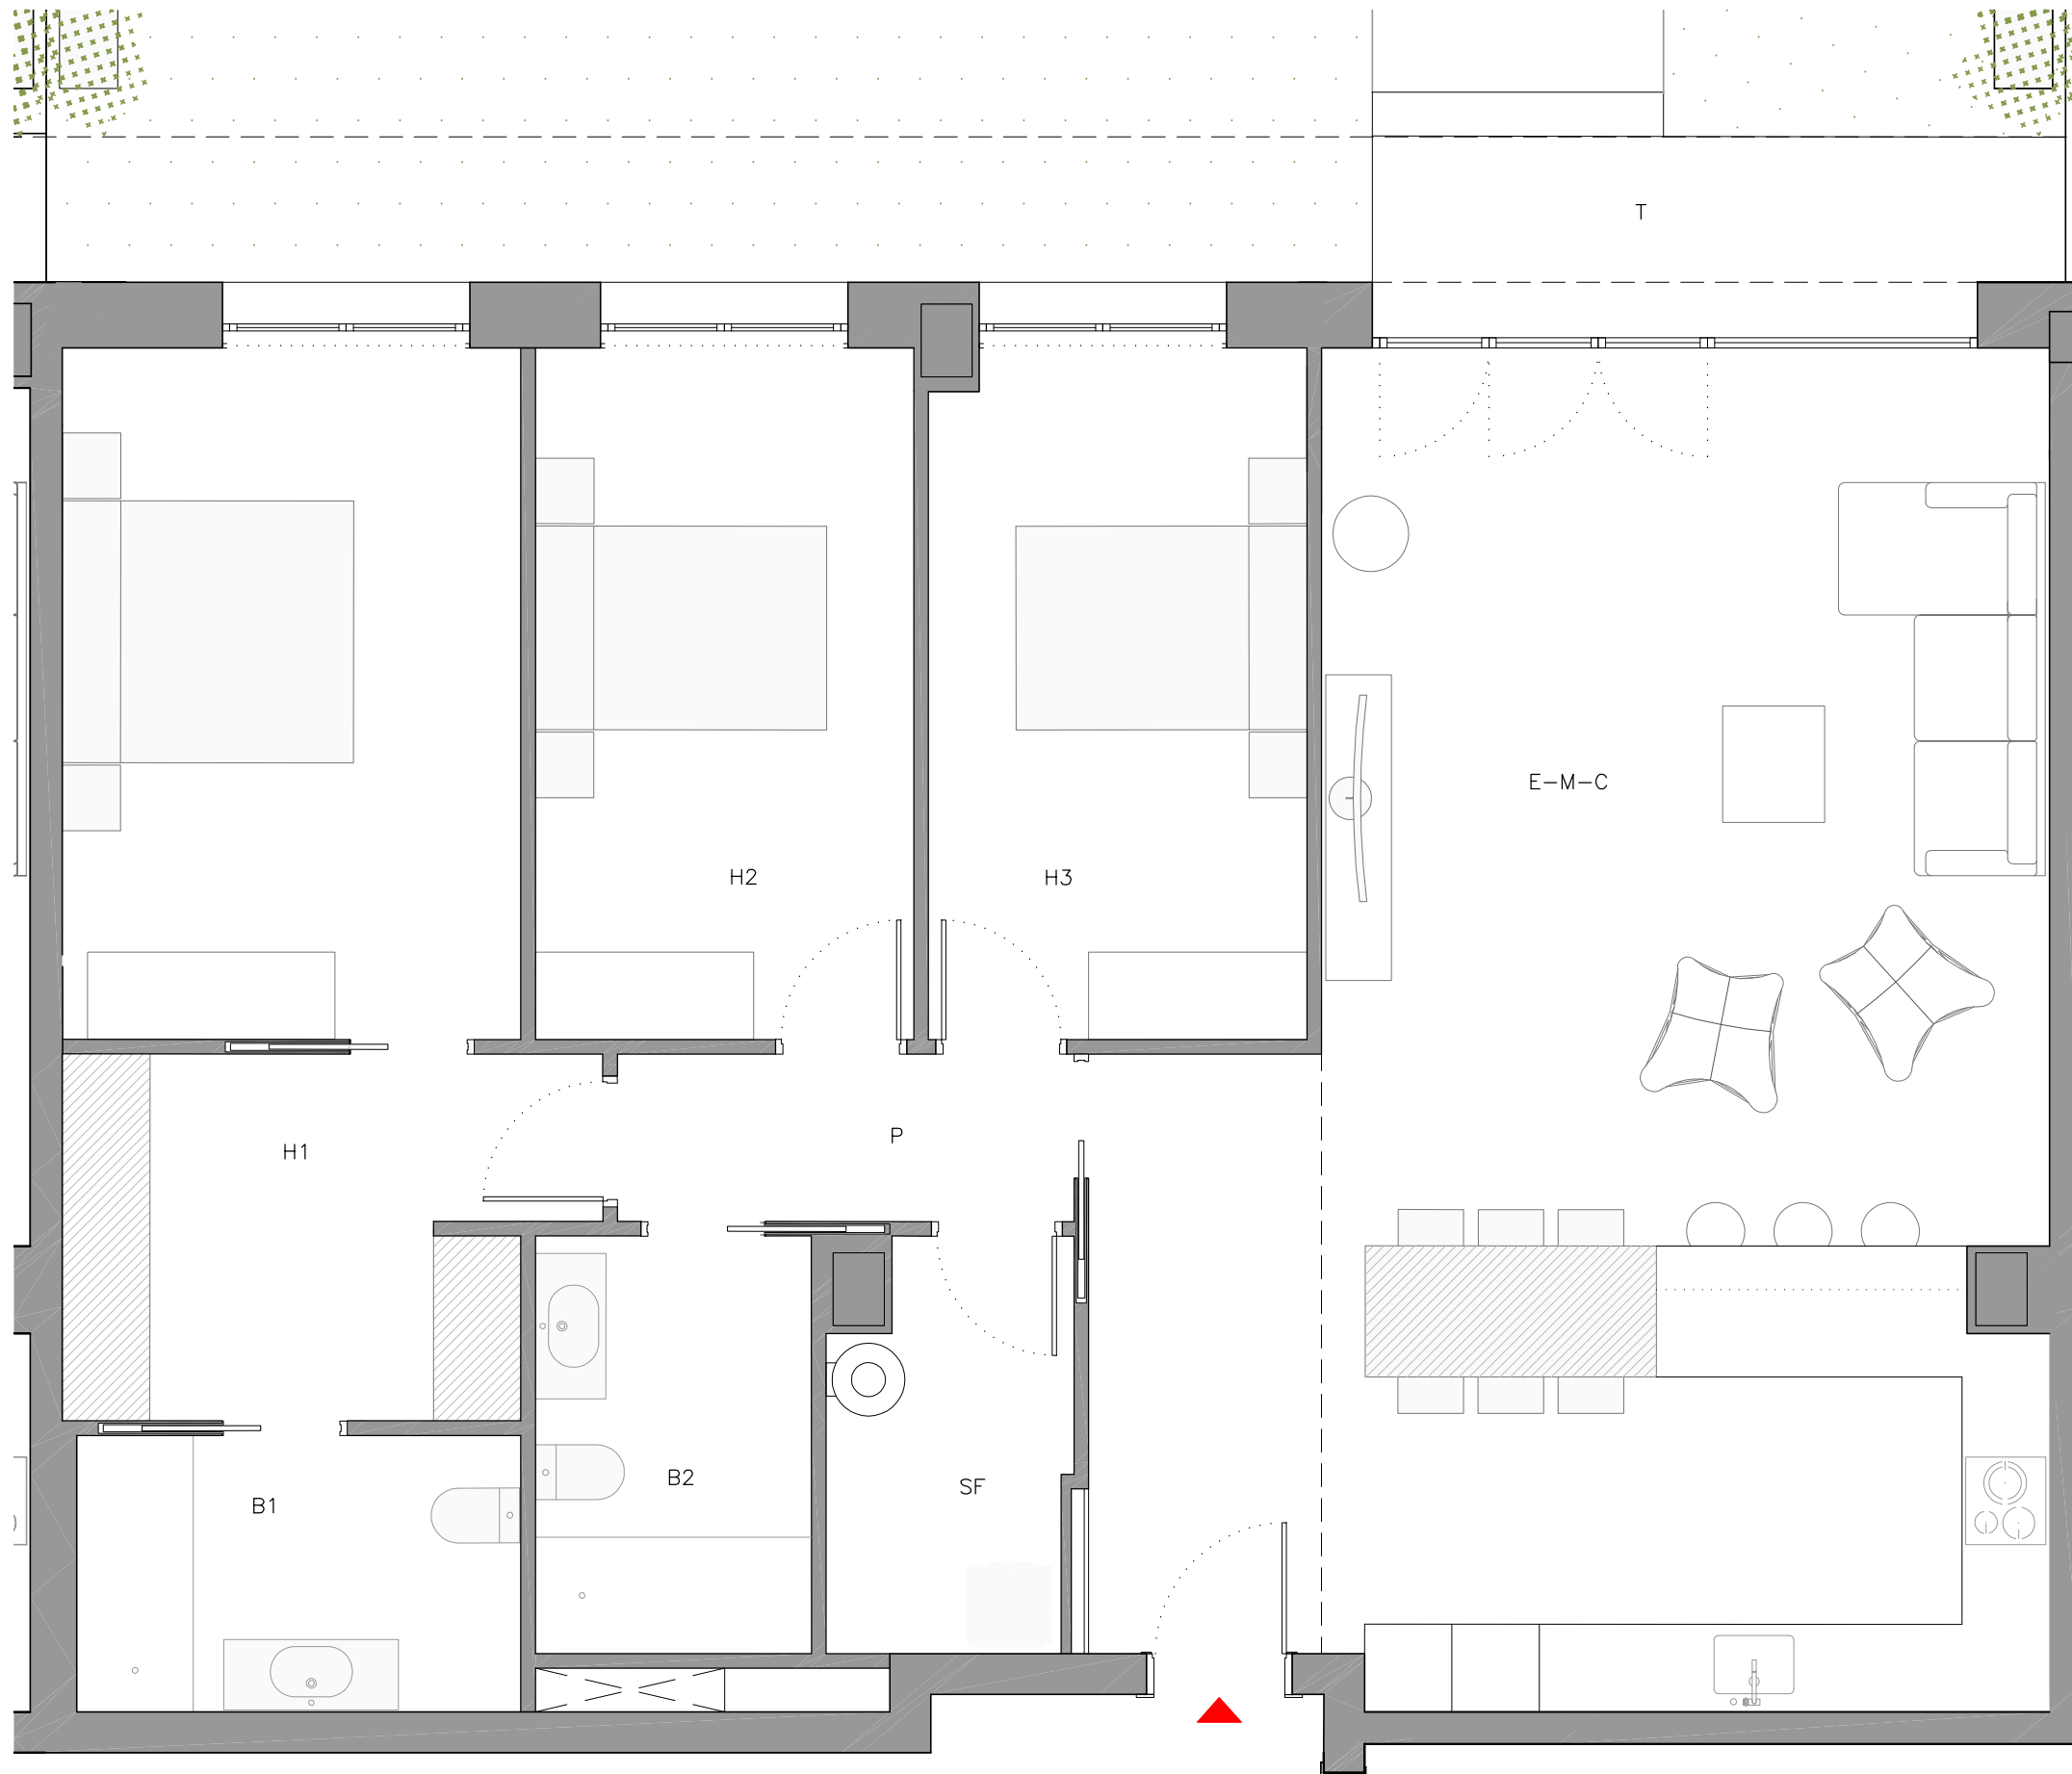


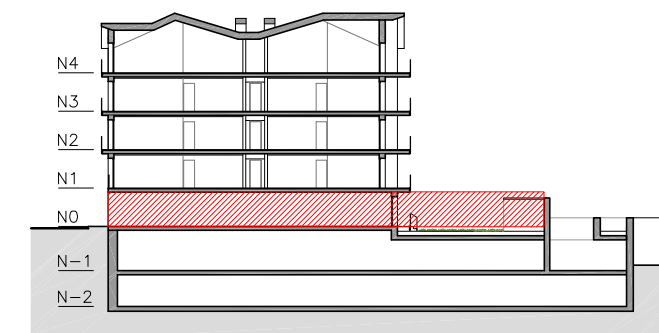

 Mobiliari inclòs en projecte

 PROJECTE D'HABITATGES ELS REFUGIS CANILLO. ANDORRA

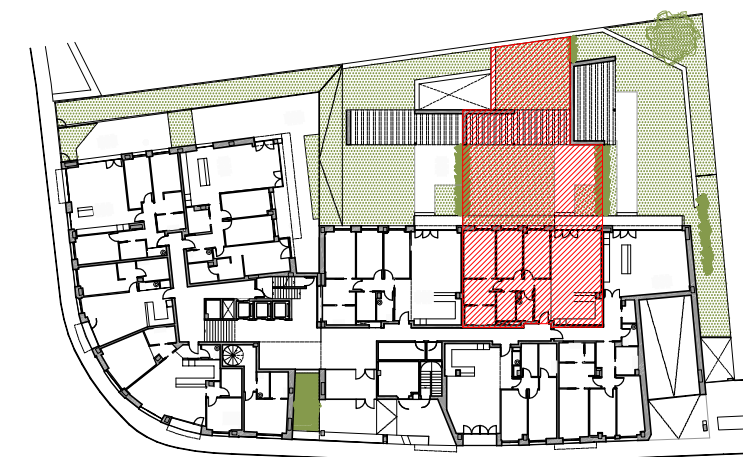

NIVELL 0 - PORTA SEGONA

E-M-C	Sala-Menjador-Cuina	53,0 m ²
H1	Habitació 1	23,6 m ²
H2	Habitació 2	12,3 m ²
H3	Habitació 3	12,2 m ²
B1	Bany 1	5,8 m ²
B2	Bany 2	5,4 m ²
SF	Safareig	4,6 m ²
P	Pas	3,6 m ²

SUPERFÍCIE ÚTIL HABITATGE 120,5 m²

T Terrassa - Jardí 194,9 m²

TOTAL SUPERFÍCIE ÚTIL HABITATGE 315,4 m²

SUPERFÍCIE CONSTRUÏDA INTERIOR 136,6 m²
(no inclou terrasses)

HABITATGE NIVELL 0 - 2a

0 0.5 1 1:50 Din A3