
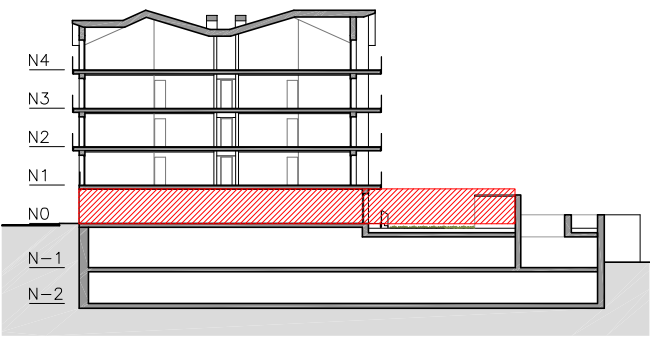


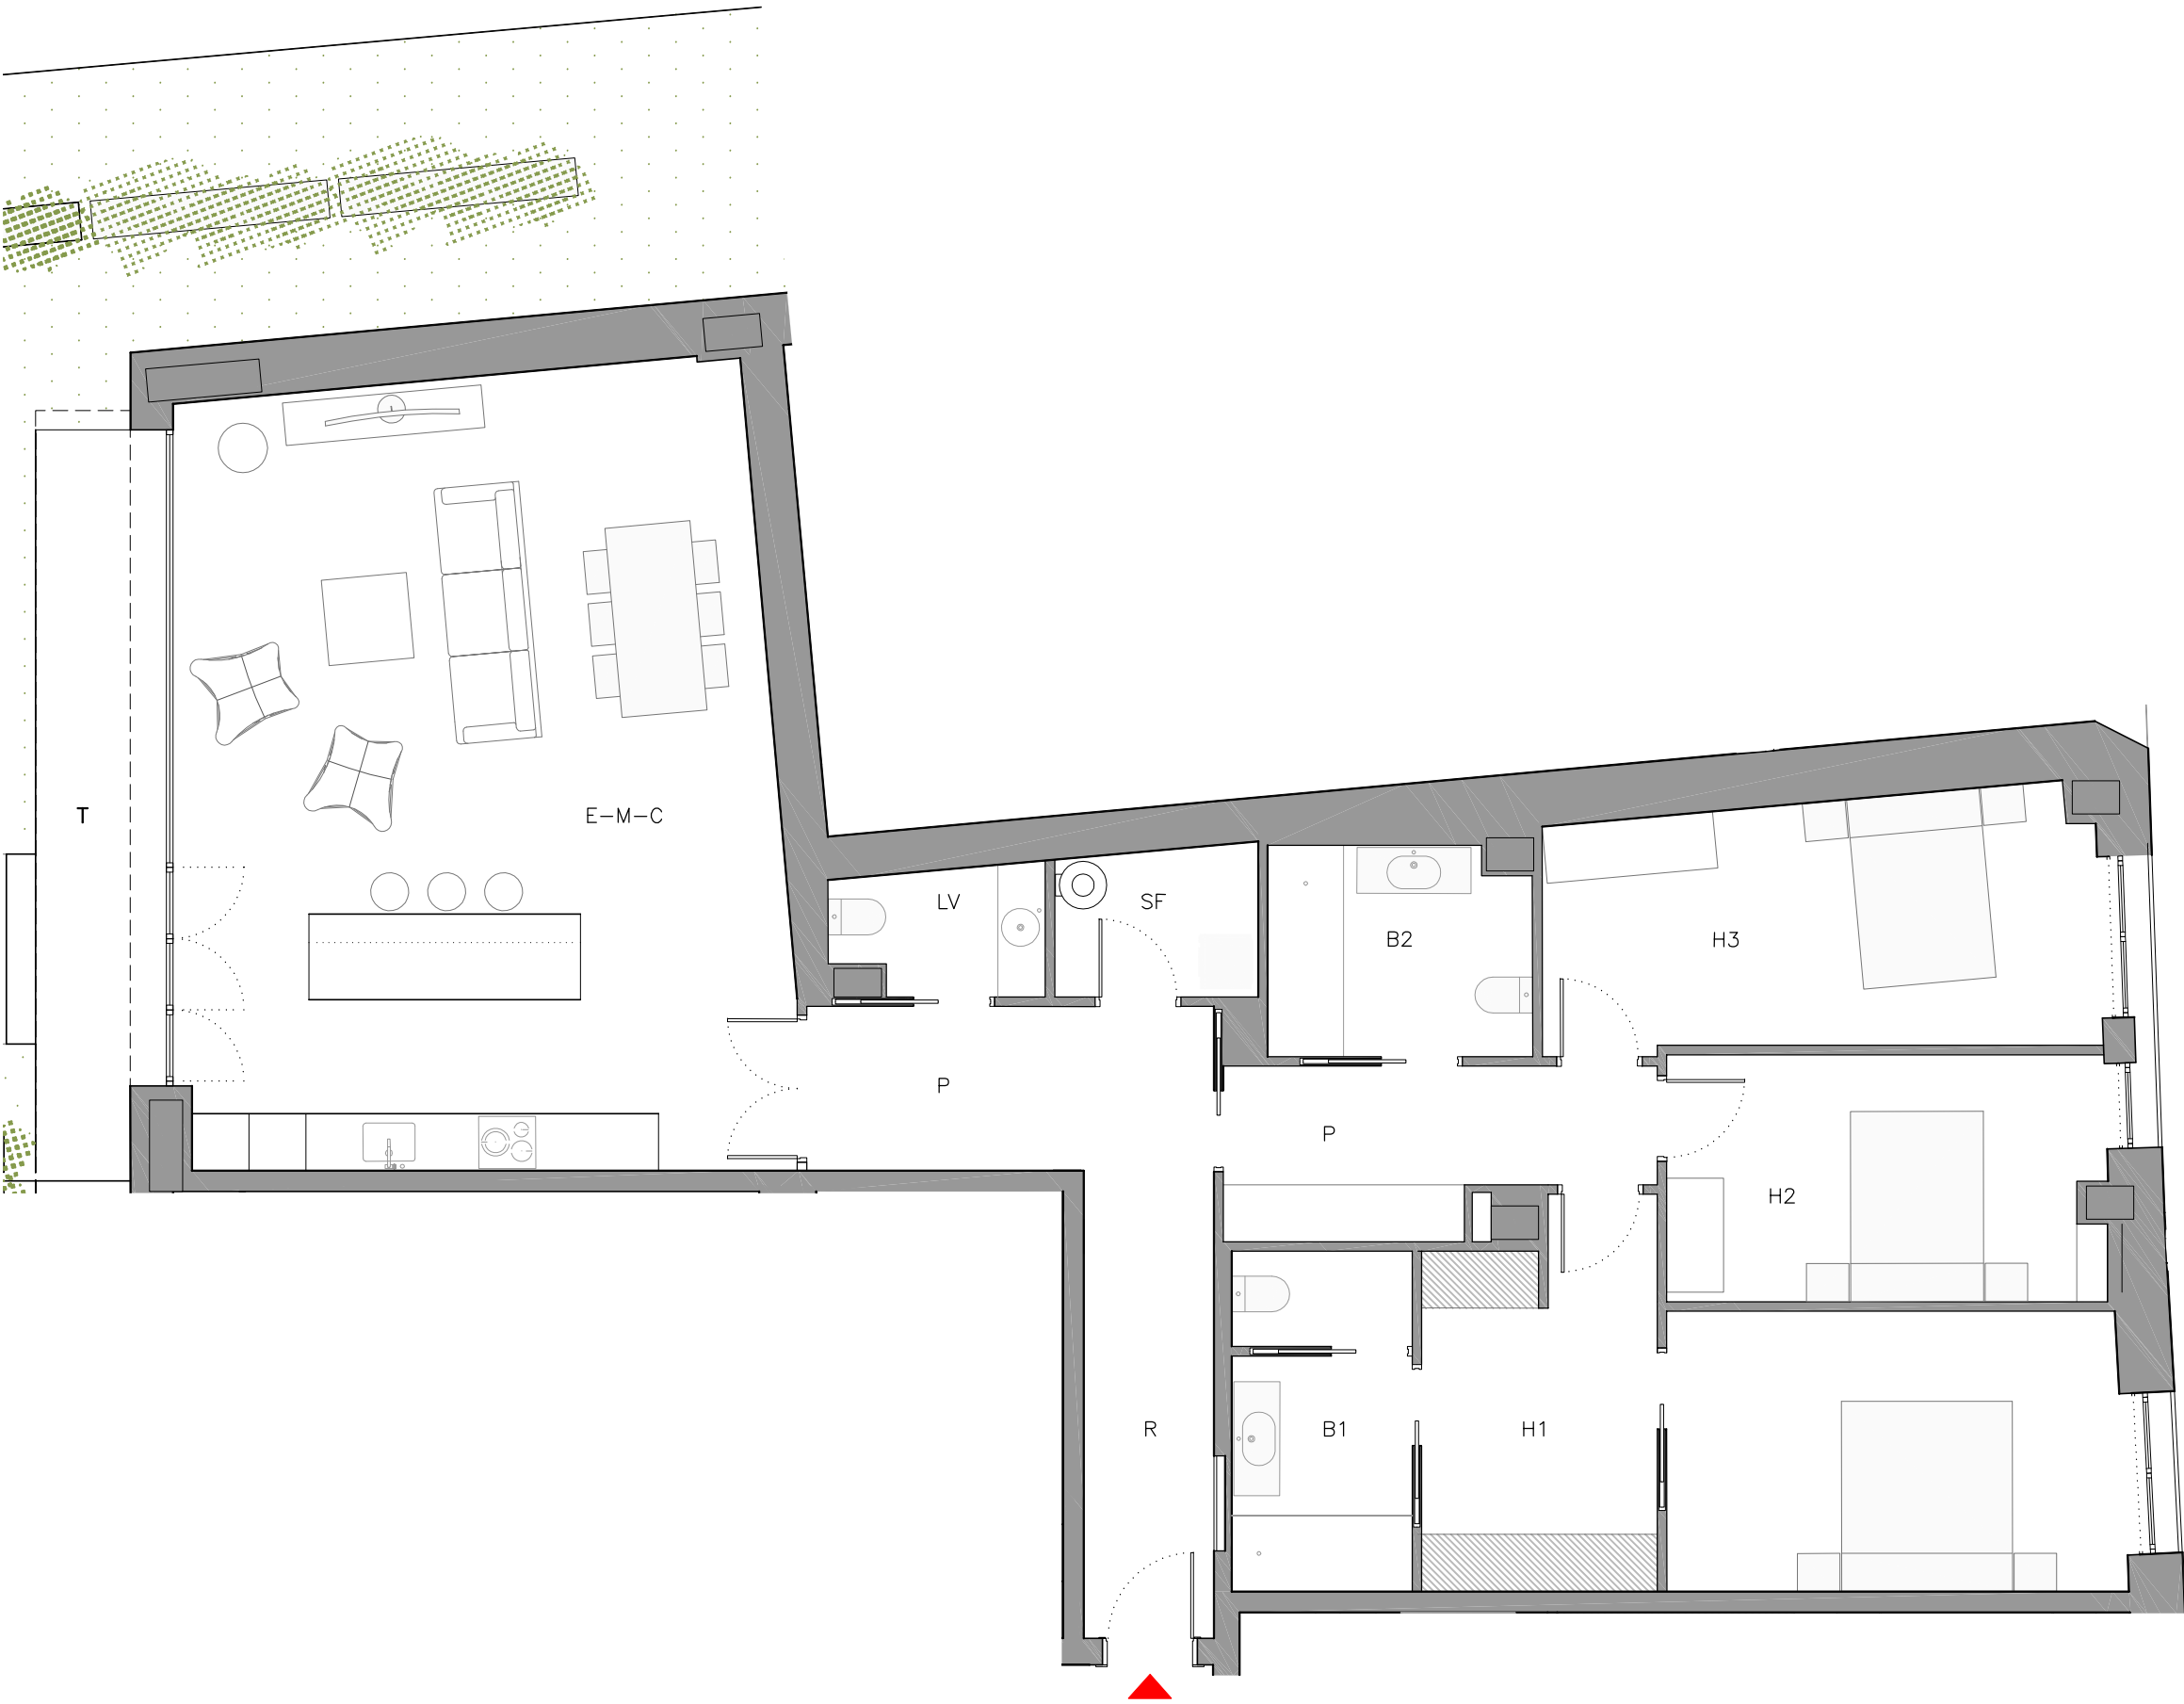

NIVELL 0 - PORTA TERCERA

E-M-C	Sala-Menjador-Cuina	52,8 m ²
H1	Habitació 1	24,2 m ²
H2	Habitació 2	12,1 m ²
H3	Habitació 3	15,4 m ²
B1	Bany 1	6,7 m ²
B2	Bany 2	6,0 m ²
LV	Aseo	2,8 m ²
SF	Safareig	3,3 m ²
R	Rebedor	6,7 m ²
P	Pas	14,6 m ²

SUPERFÍCIE ÚTIL HABITATGE		144,6 m ²
T	Terrassa - Jardí	219,5 m ²
TOTAL SUPERFÍCIE ÚTIL HABITATGE		364,1 m ²

SUPERFÍCIE CONSTRUÏDA INTERIOR		176,2 m ²
(no inclou terrasses)		

 Mobiliari inclòs en projecte