

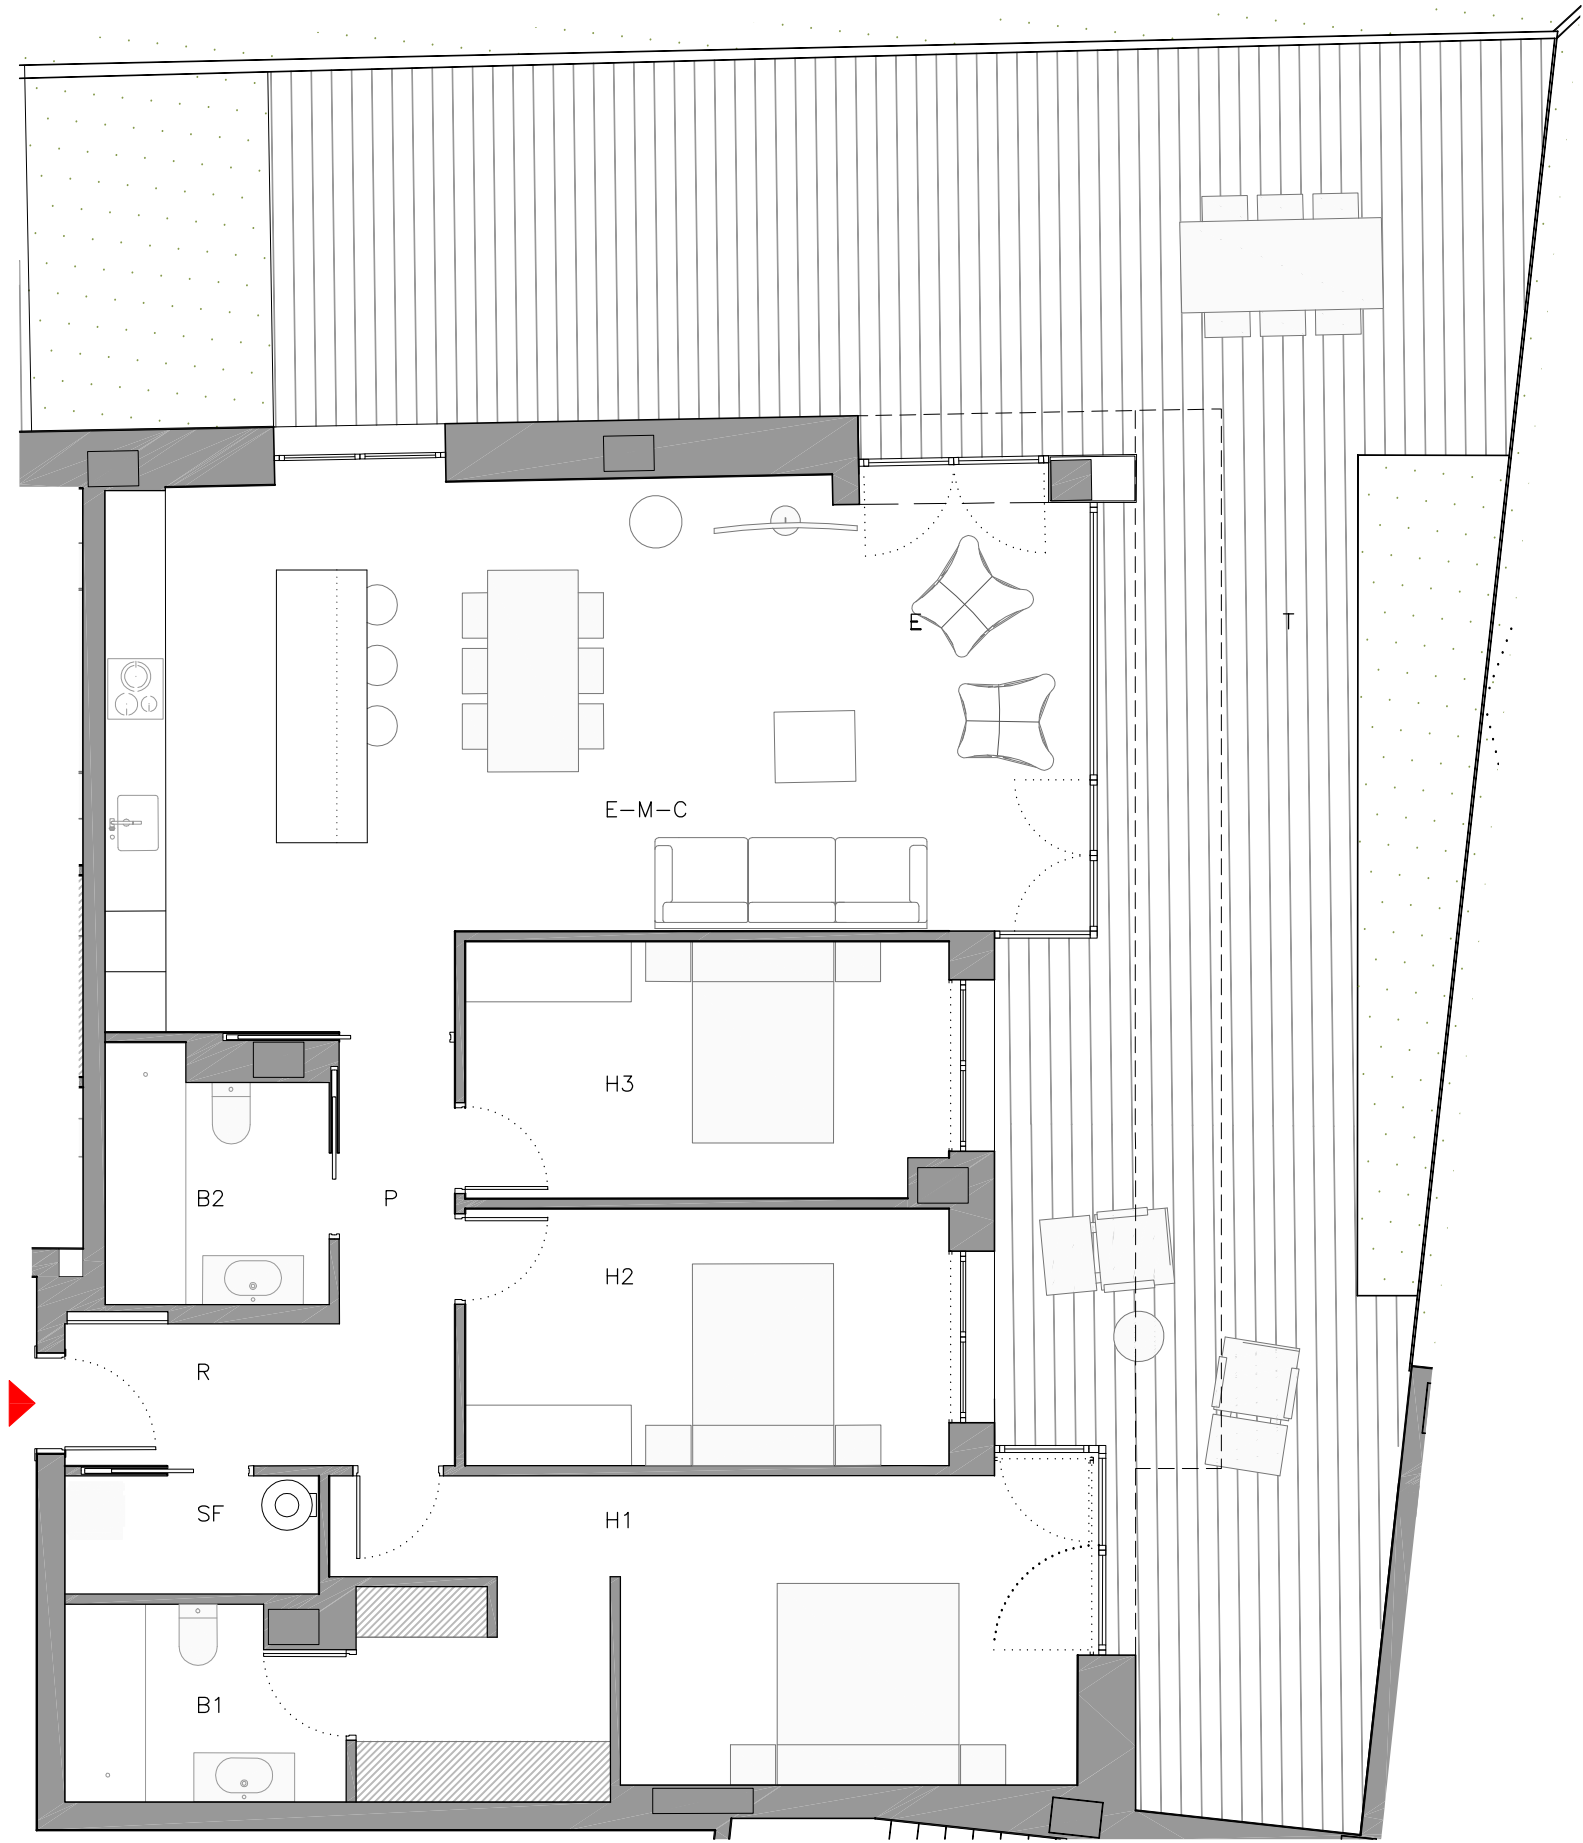


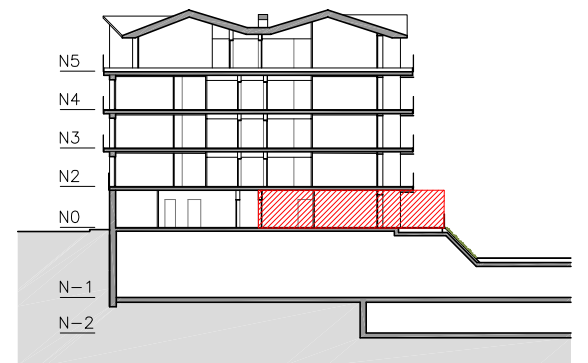

 Mobiliari inclòs en projecte

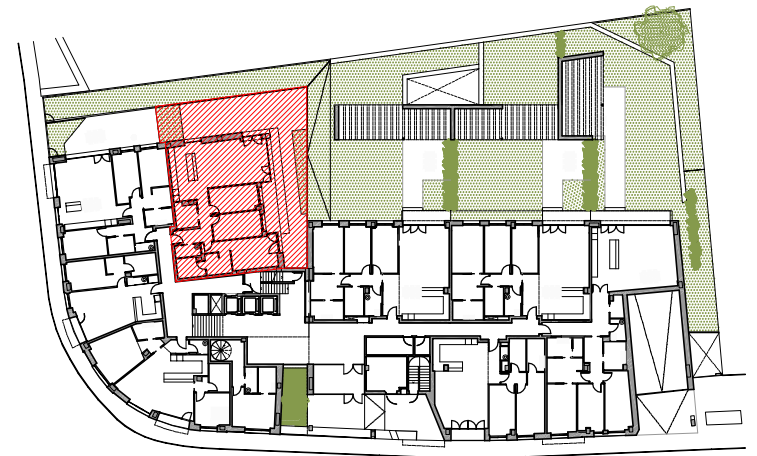

NIVELL 0 - PORTA VUITENA

E-M-C	Sala-Menjador-Cuina	47,6 m ²
H1	Habitació 1	23,2 m ²
H2	Habitació 2	12,2 m ²
H3	Habitació 3	12,1 m ²
B1	Bany 1	5,1 m ²
B2	Bany 2	5,2 m ²
SF	Safareig	3,0 m ²
R	Rebedor	5,5 m ²
P	Pas	3,2 m ²

SUPERFÍCIE ÚTIL HABITATGE 117,1 m²

T Terrassa 106,5 m²

TOTAL SUPERFÍCIE ÚTIL HABITATGE 223,6 m²

SUPERFÍCIE CONSTRUÏDA INTERIOR 138,9 m²
(no inclou terrasses)