

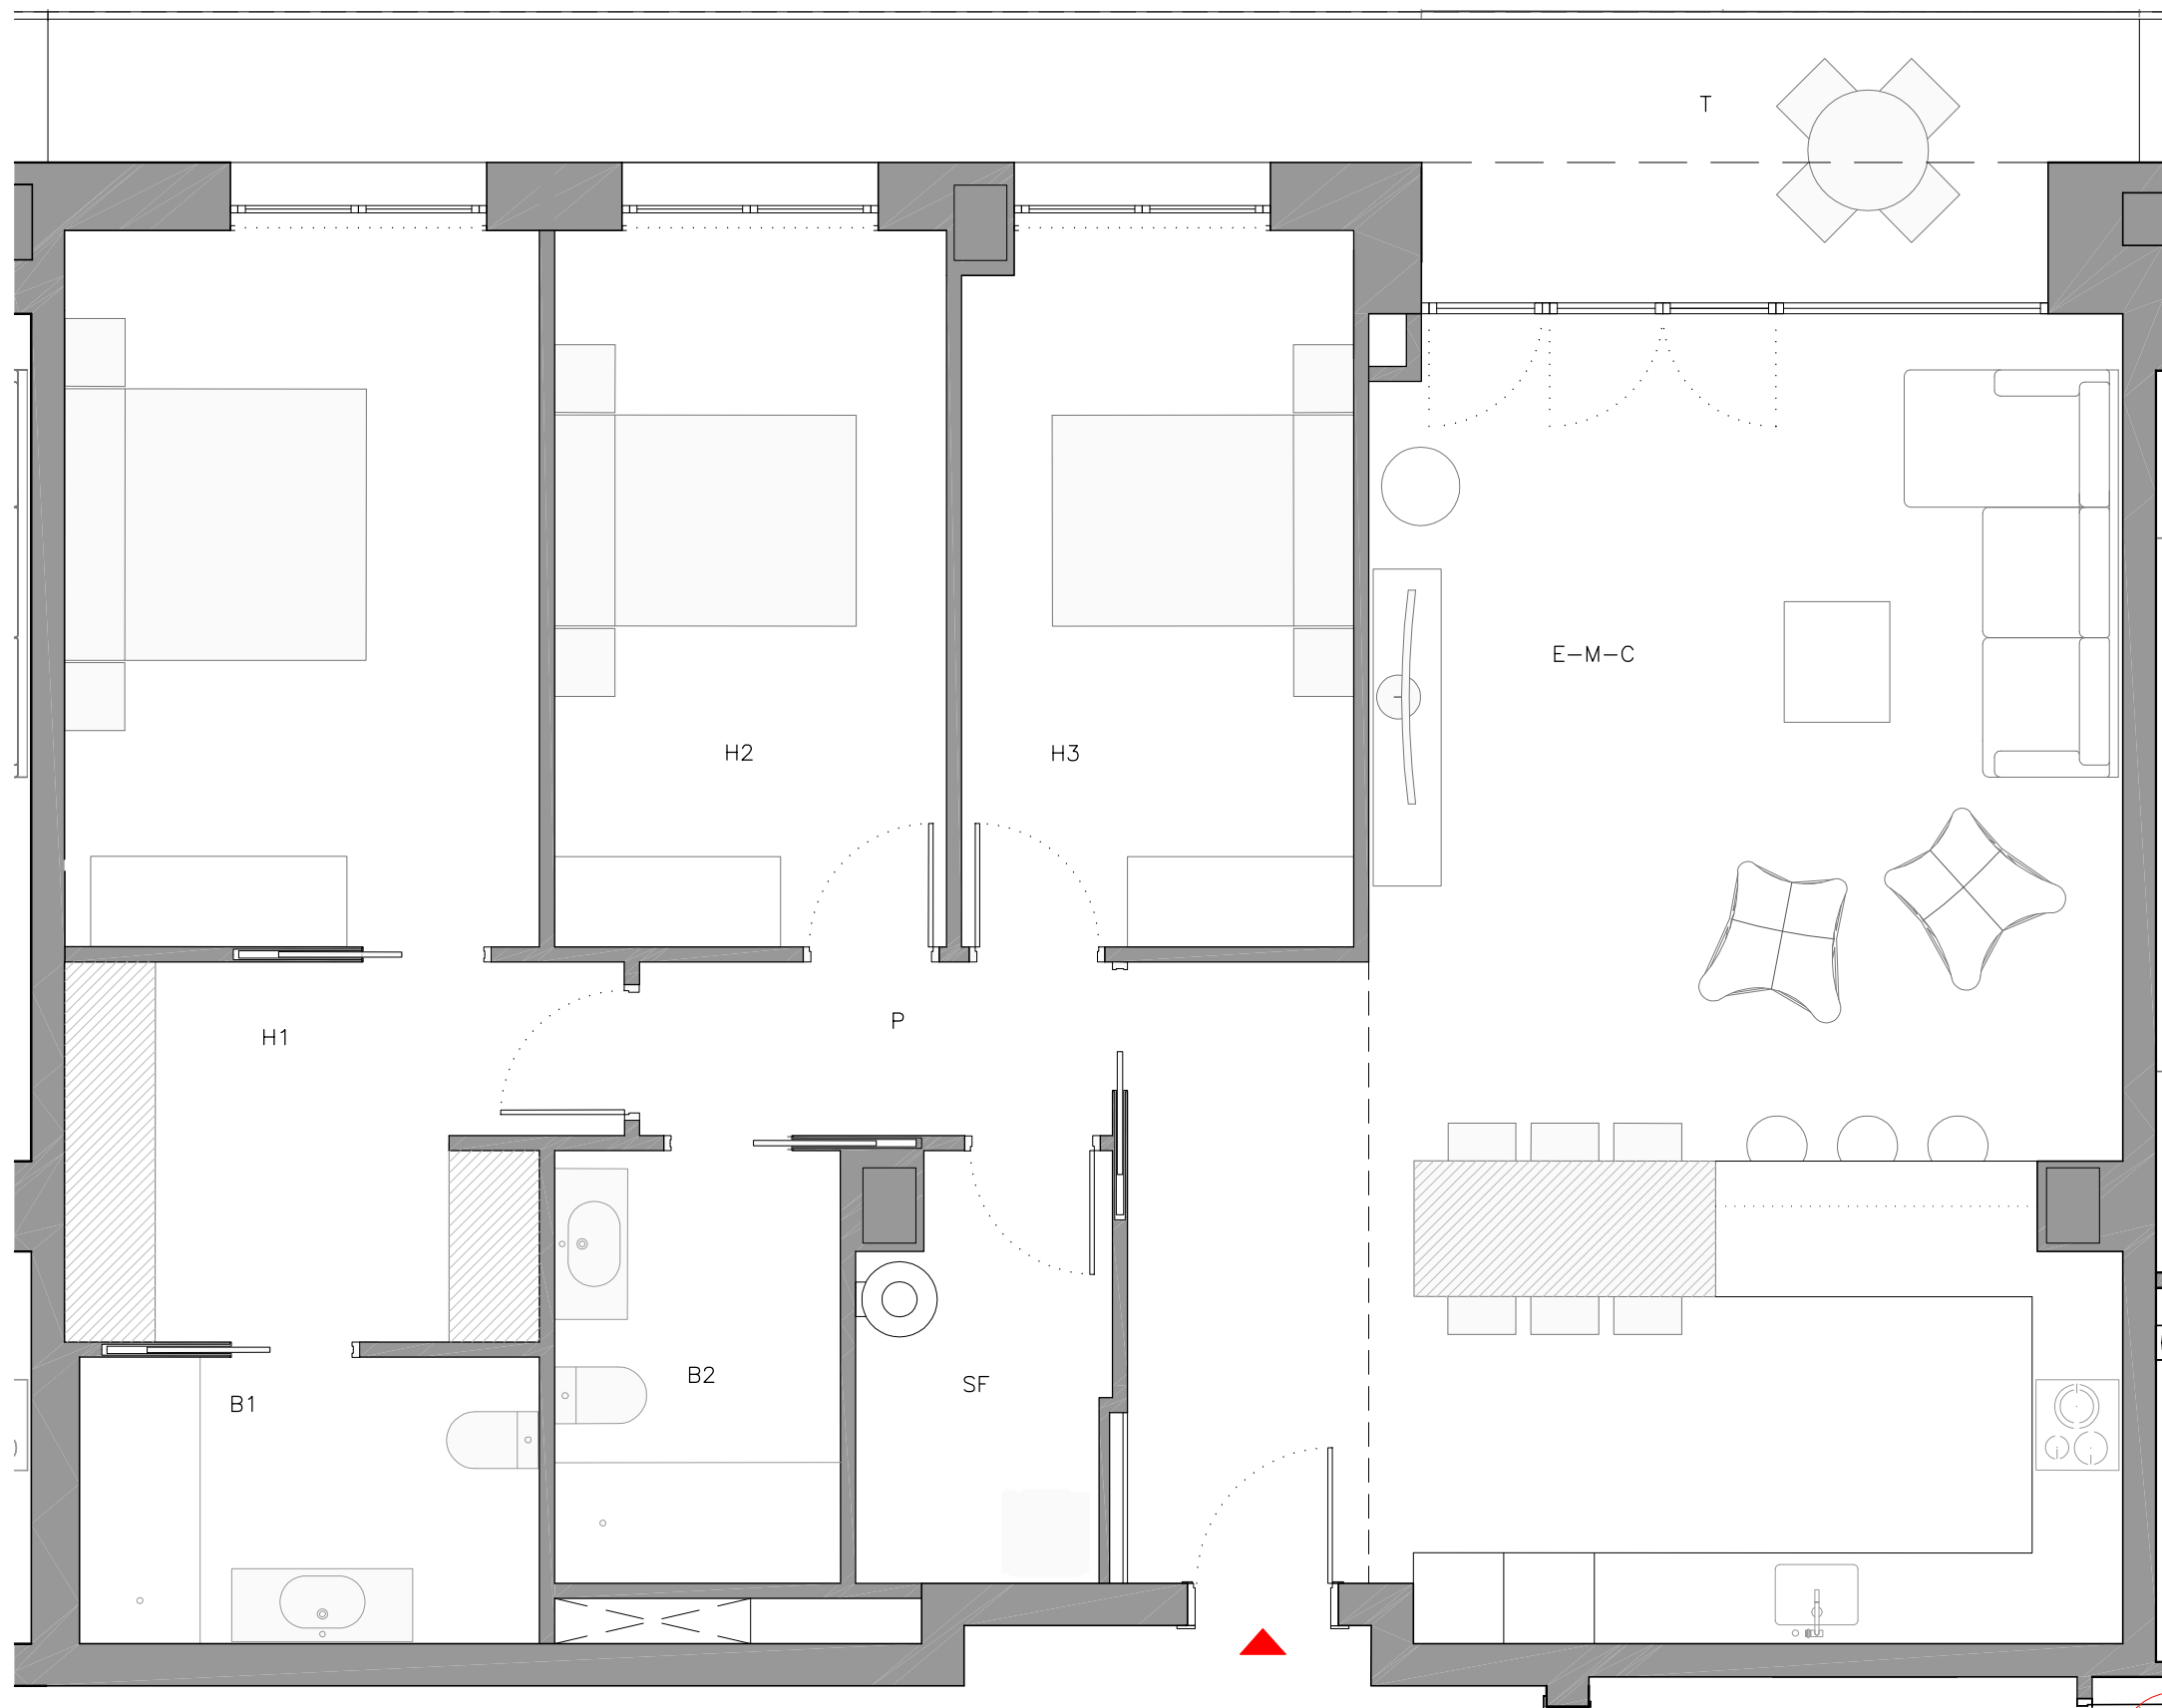


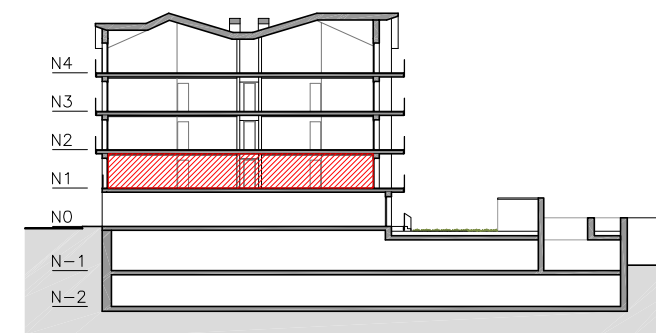

 Mobiliari inclòs en projecte

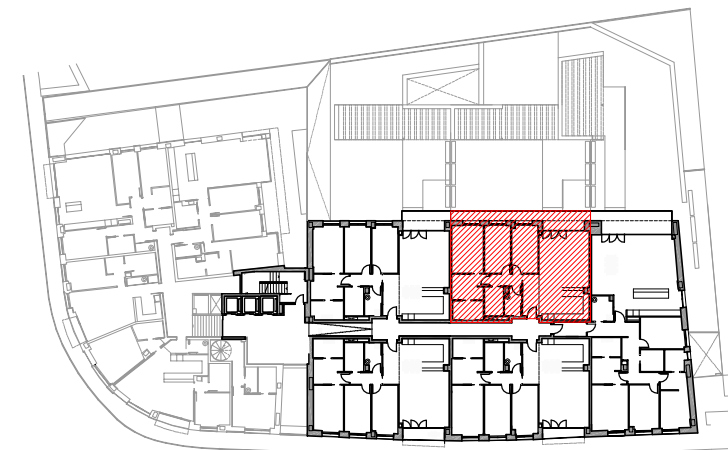

#### NIVELL 1 - PORTA SEGONA

|       |                     |                     |
|-------|---------------------|---------------------|
| E-M-C | Sala-Menjador-Cuina | 50,1 m <sup>2</sup> |
| H1    | Habitació 1         | 23,6 m <sup>2</sup> |
| H2    | Habitació 2         | 12,3 m <sup>2</sup> |
| H3    | Habitació 3         | 12,2 m <sup>2</sup> |
| B1    | Bany 1              | 5,8 m <sup>2</sup>  |
| B2    | Bany 2              | 5,4 m <sup>2</sup>  |
| SF    | Safareig            | 4,6 m <sup>2</sup>  |
| P     | Pas                 | 3,6 m <sup>2</sup>  |

SUPERFÍCIE ÚTIL HABITATGE 117,6 m<sup>2</sup>

T Terrassa 16,7 m<sup>2</sup>

TOTAL SUPERFÍCIE ÚTIL HABITATGE 134,3 m<sup>2</sup>

SUPERFÍCIE CONSTRUÏDA INTERIOR 134,6 m<sup>2</sup>  
(no inclou terrasses)