



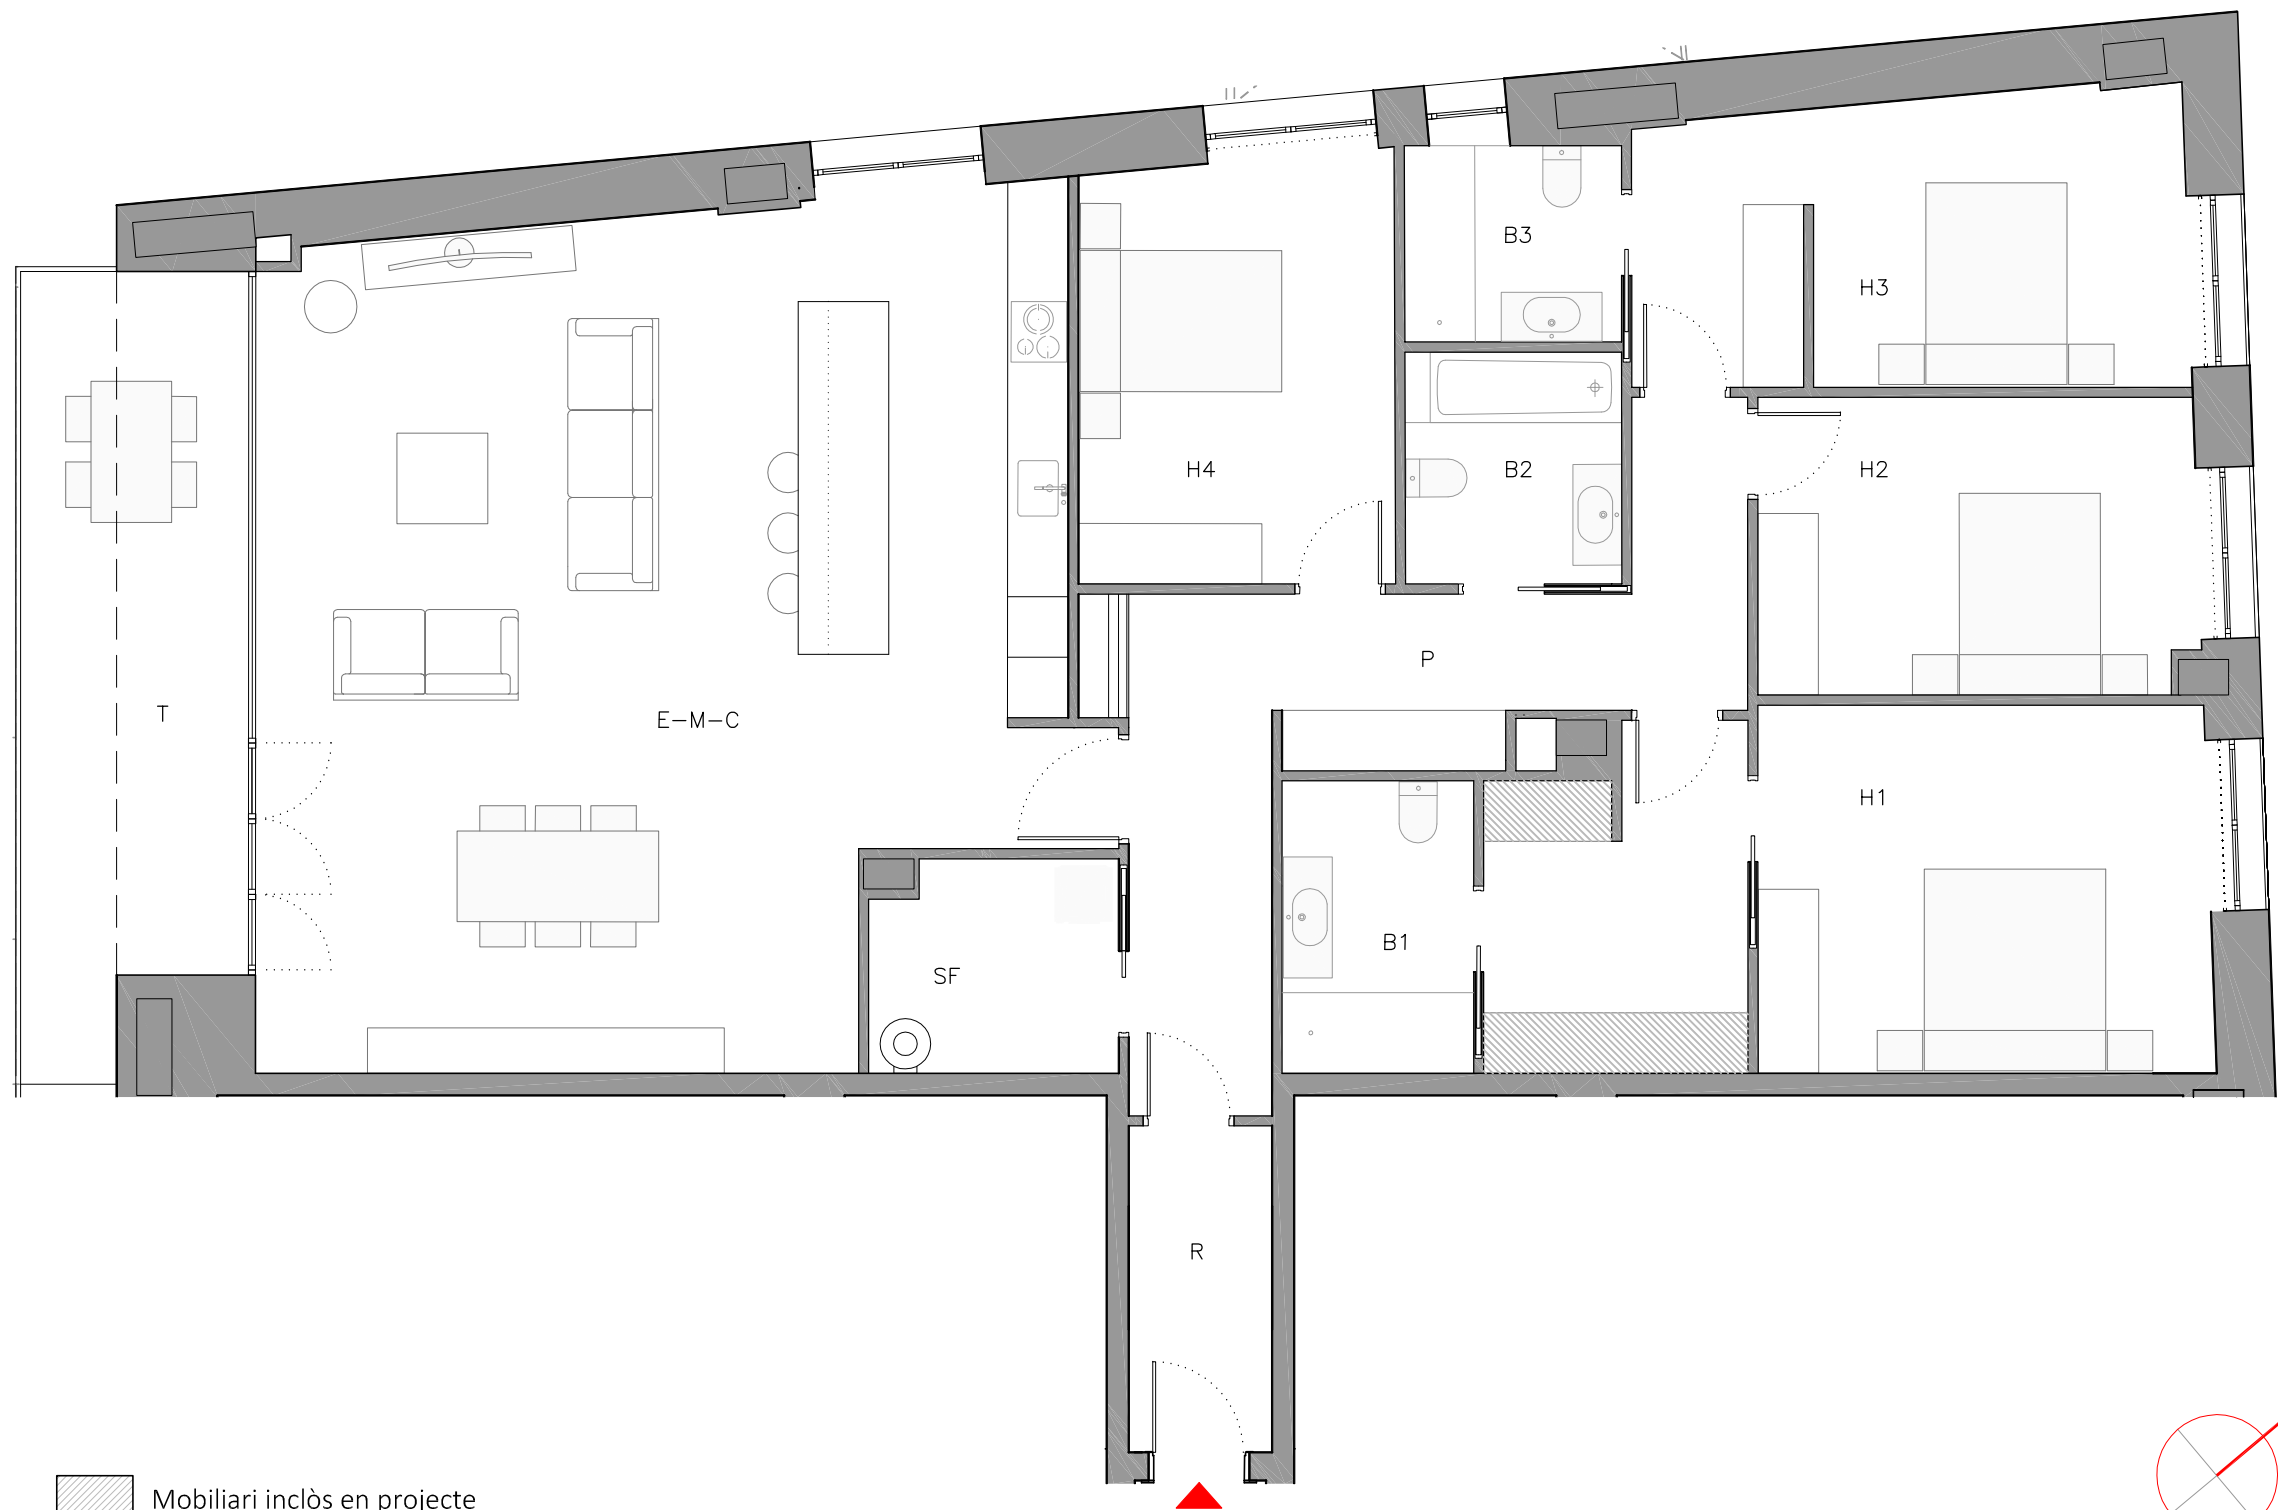

Mobiliari inclòs en projecte

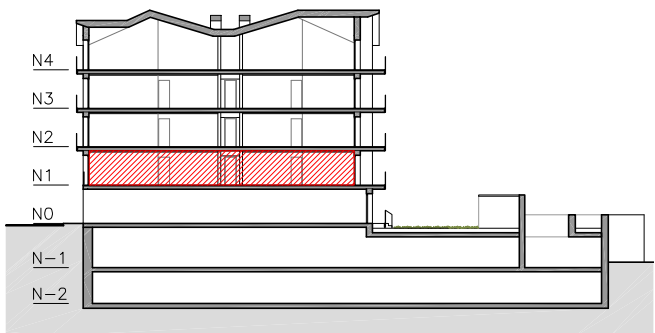

NIVELL 1 - PORTA TERCERA

E-M-C	Sala-Menjador-Cuina	64,8 m ²
H1	Habitació 1	25,2 m ²
H2	Habitació 2	13,1 m ²
H3	Habitació 3	16,0 m ²
H4	Habitació 4	13,6 m ²
B1	Bany 1	5,5 m ²
B2	Bany 2	4,9 m ²
B3	Bany 3	4,2 m ²
SF	Safareig	5,1 m ²
R	Rebedor	4,6 m ²
P	Pas	17,0 m ²

SUPERFÍCIE ÚTIL HABITATGE 174,0 m²

T Terrassa 16,4 m²

TOTAL SUPERFÍCIE ÚTIL HABITATGE 190,4 m²

SUPERFÍCIE CONSTRUÏDA INTERIOR 205,5 m²
(no inclou terrasses)