

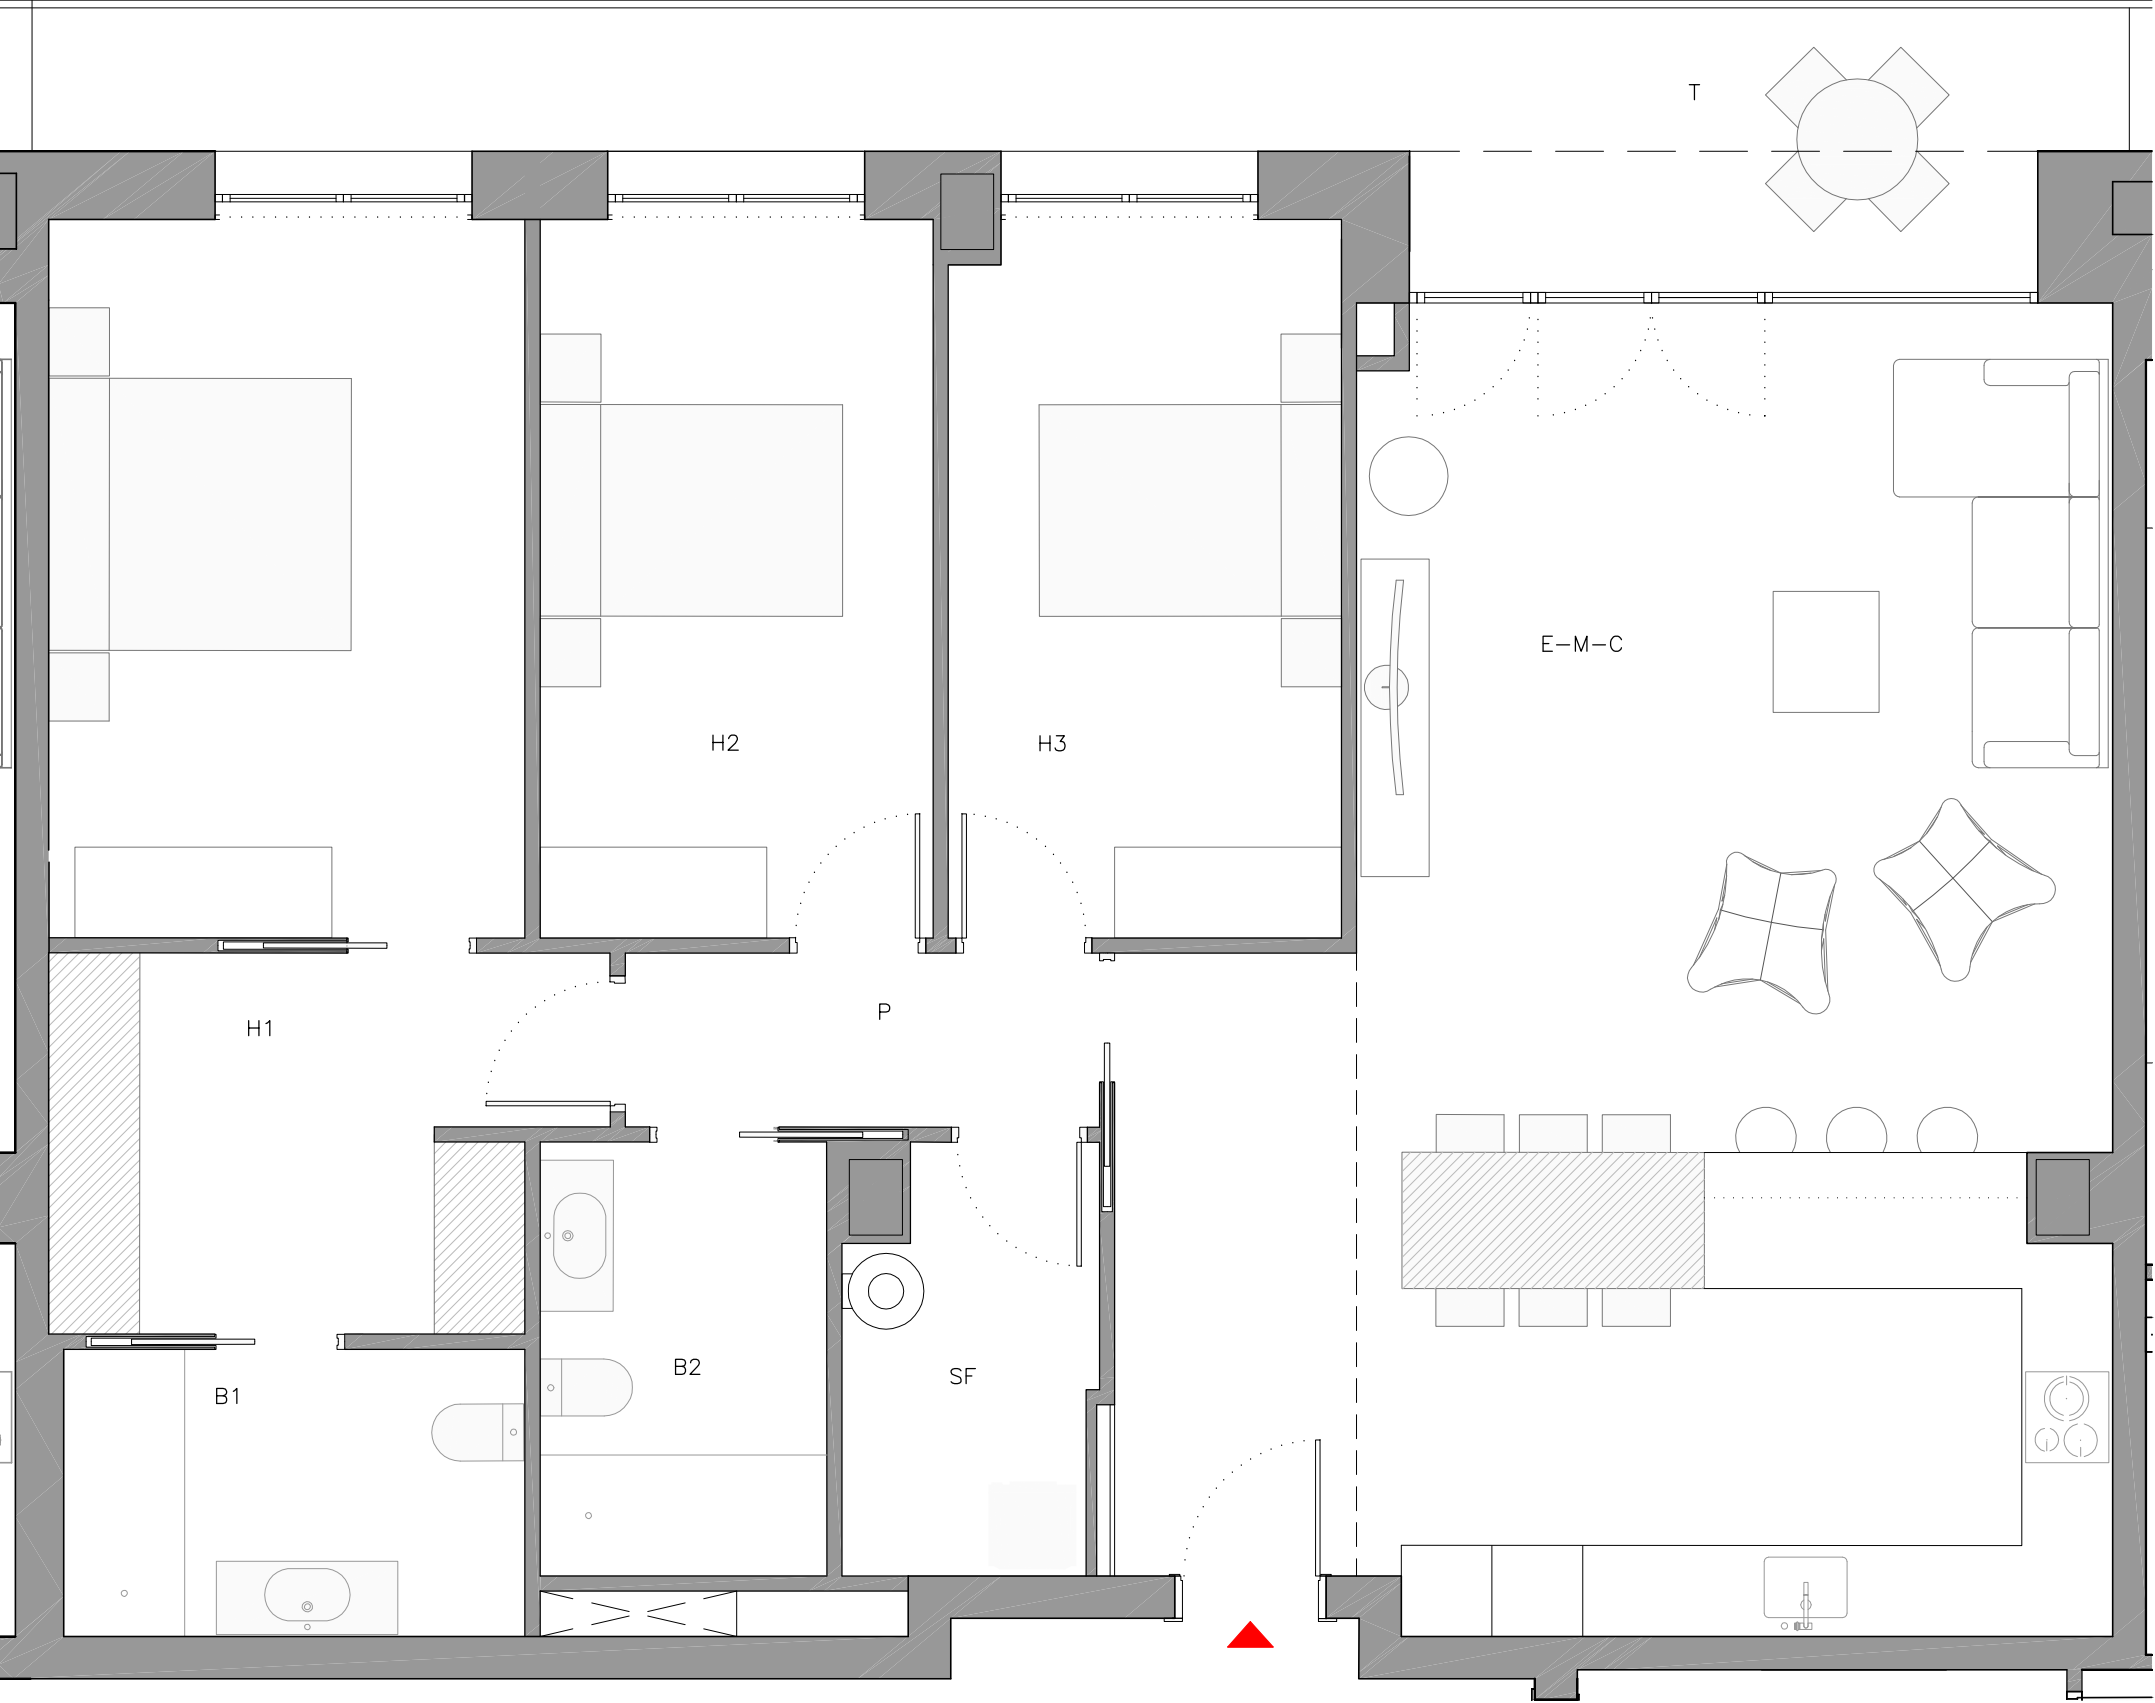
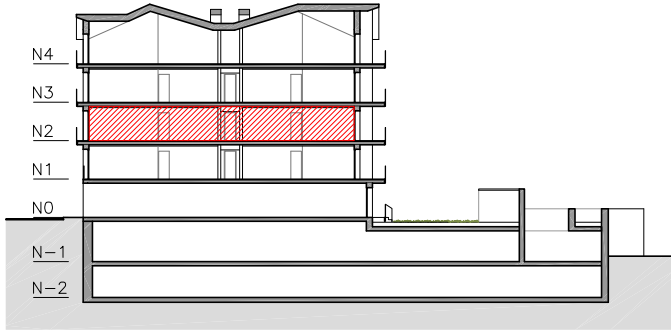


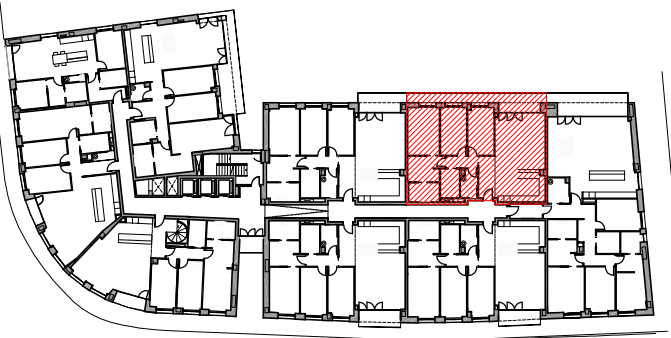

Mobiliari inclòs en projecte

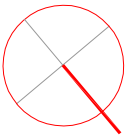

NIVELL 2 - PORTA SEGONA

E-M-C	Sala-Menjador-Cuina	50,1 m ²
H1	Habitació 1	23,6 m ²
H2	Habitació 2	12,3 m ²
H3	Habitació 3	12,2 m ²
B1	Bany 1	5,8 m ²
B2	Bany 2	5,4 m ²
SF	Safareig	4,6 m ²
P	Pas	3,6 m ²
SUPERFÍCIE ÚTIL HABITATGE		117,6 m ²
T	Terrassa	16,7 m ²
TOTAL SUPERFÍCIE ÚTIL HABITATGE		134,3 m ²

SUPERFÍCIE CONSTRUÏDA INTERIOR 134,6 m²
(no inclou terrasses)