
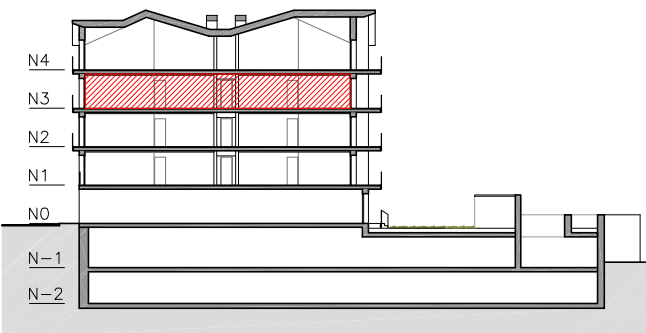


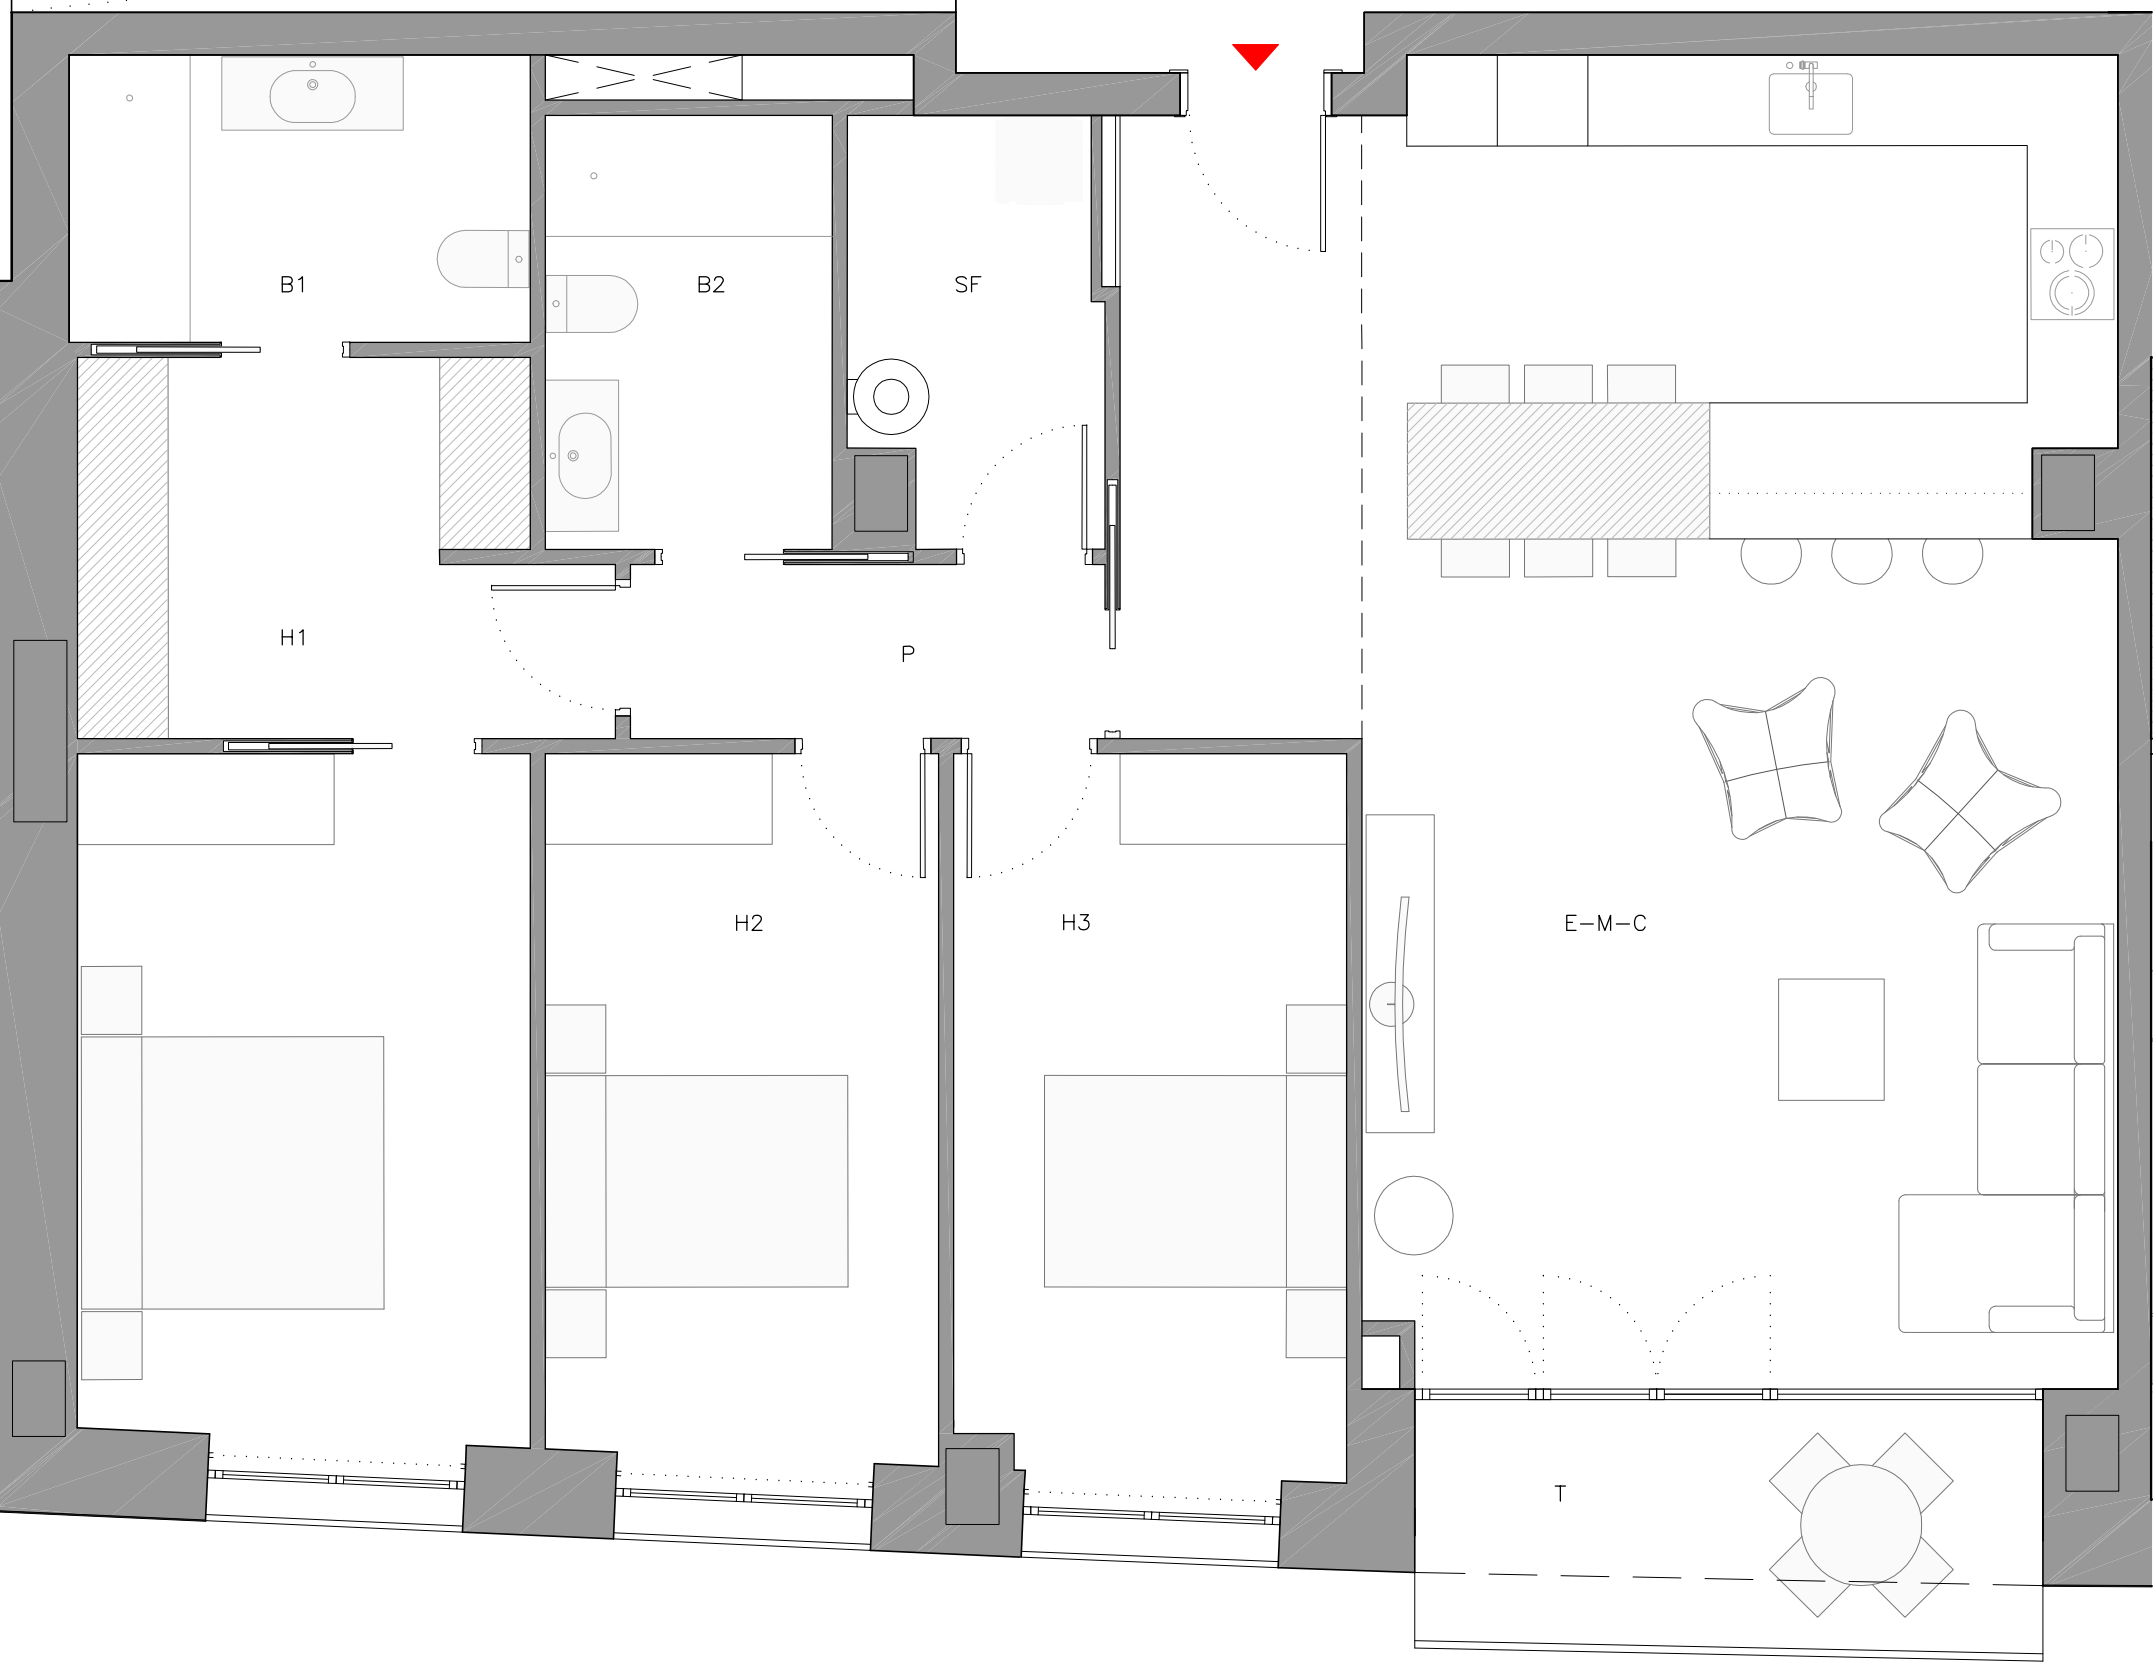

NIVELL 3 - PORTA CINQUENA

E-M-C	Sala-Menjador-Cuina	50,1 m ²
H1	Habitació 1	22,2 m ²
H2	Habitació 2	12,4 m ²
H3	Habitació 3	12,6 m ²
B1	Bany 1	5,8 m ²
B2	Bany 2	5,4 m ²
SF	Safareig	4,6 m ²
P	Pas	3,6 m ²
SUPERFÍCIE ÚTIL HABITATGE		116,7 m ²
T	Terrassa	6,7 m ²
TOTAL SUPERFÍCIE ÚTIL HABITATGE		123,4 m ²

SUPERFÍCIE CONSTRUÏDA INTERIOR		138,5 m ²
(no inclou terrasses)		

Mobiliari inclòs en projecte

